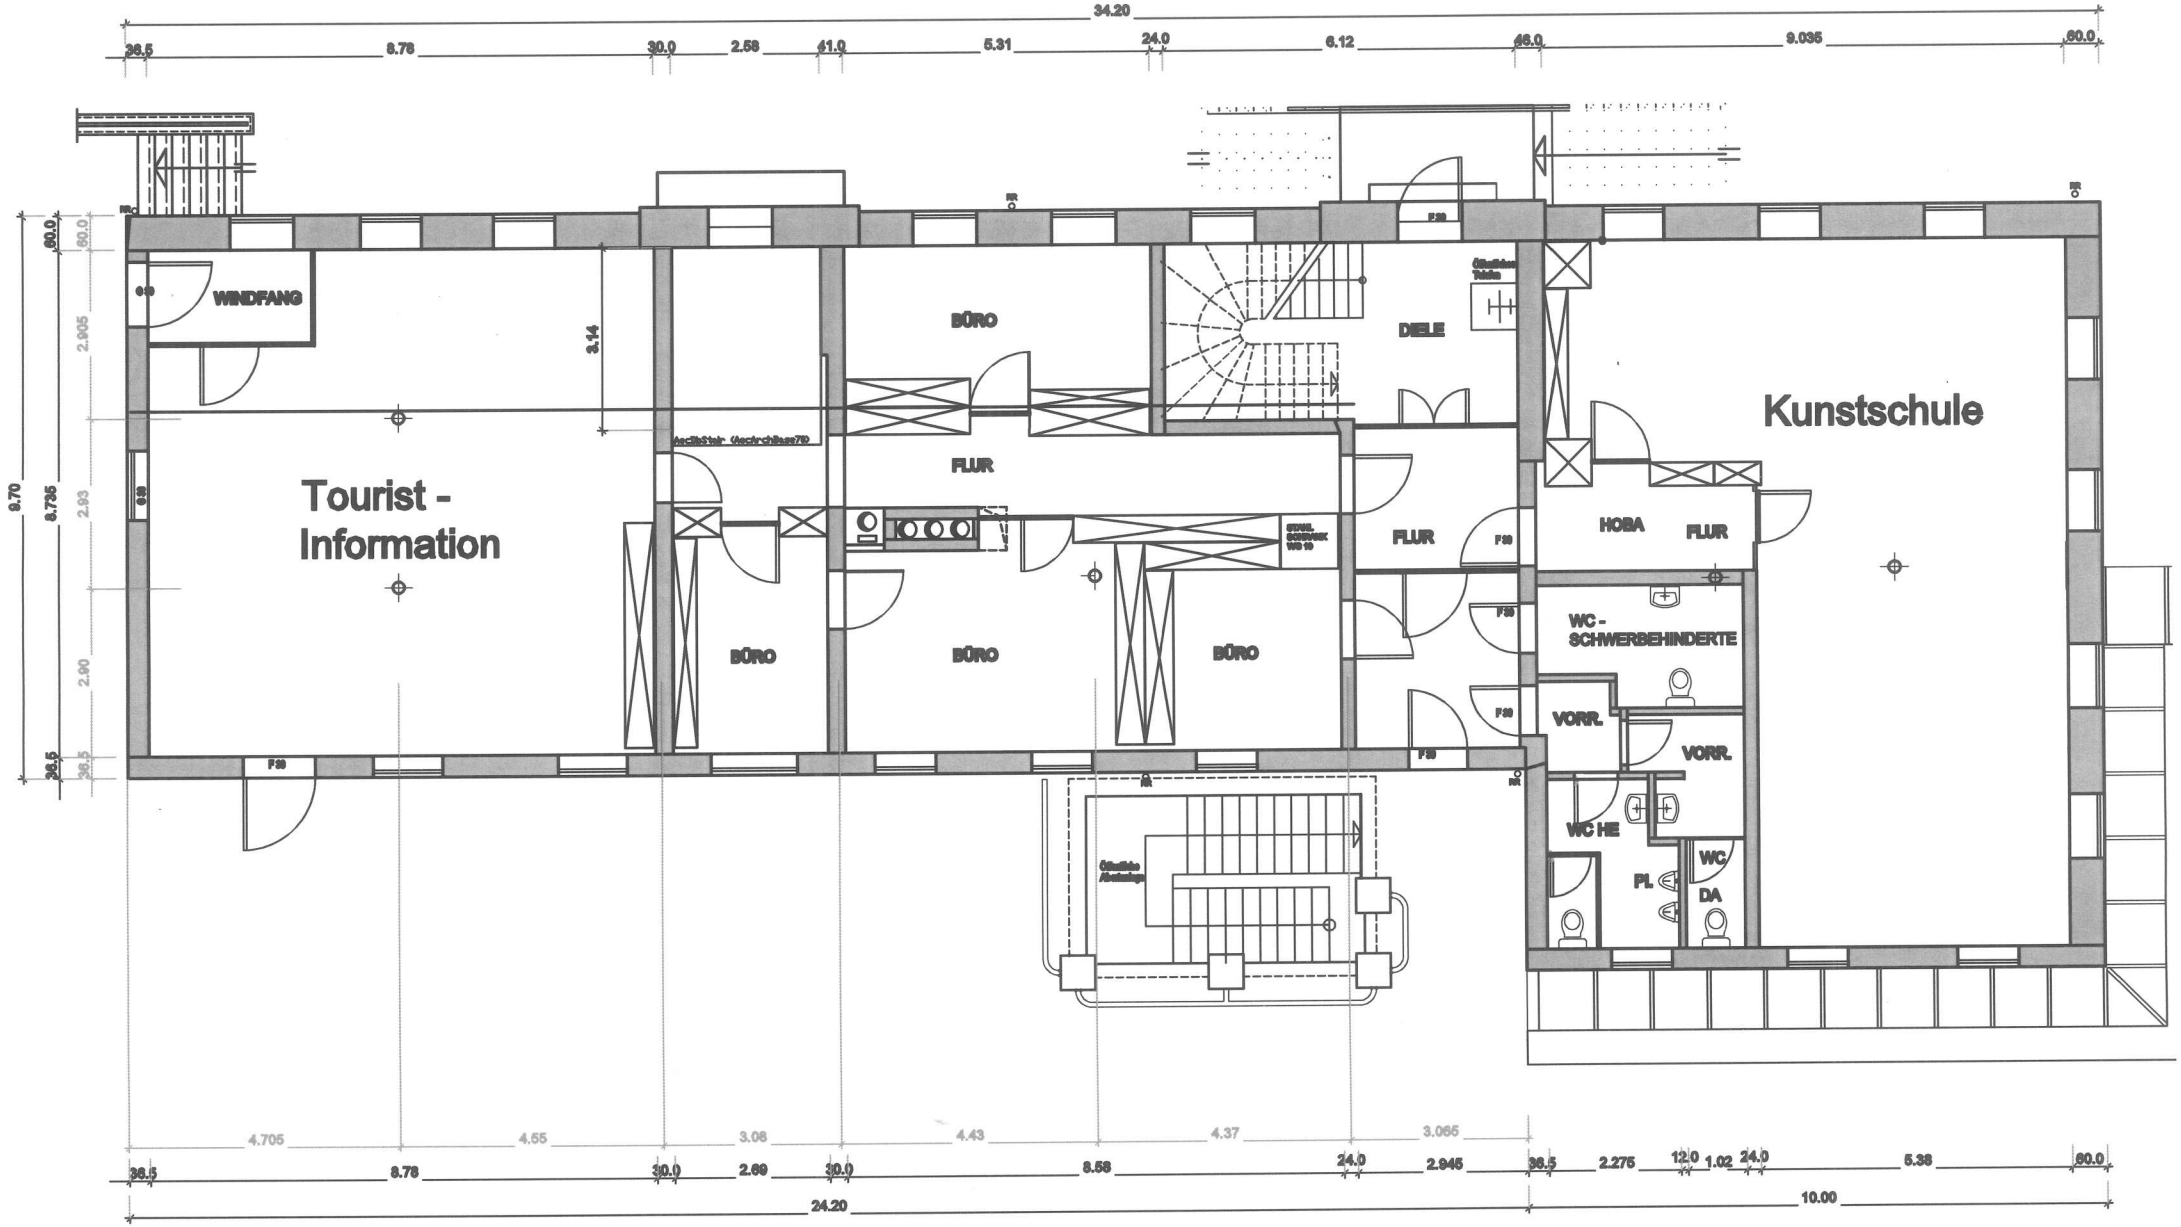
WINDFANG
Tourist -
Information
BÜRO
BÜRO
BÜRO
BÜRO
FLUR
FLUR
DIELE
Kunstschule
HOBA
FLUR
WC -
SCHWERBEHINDERTE
VORR.
VORR.
WC HE
WC
PL.
DA
34.20
24.20
10.00
9.70