
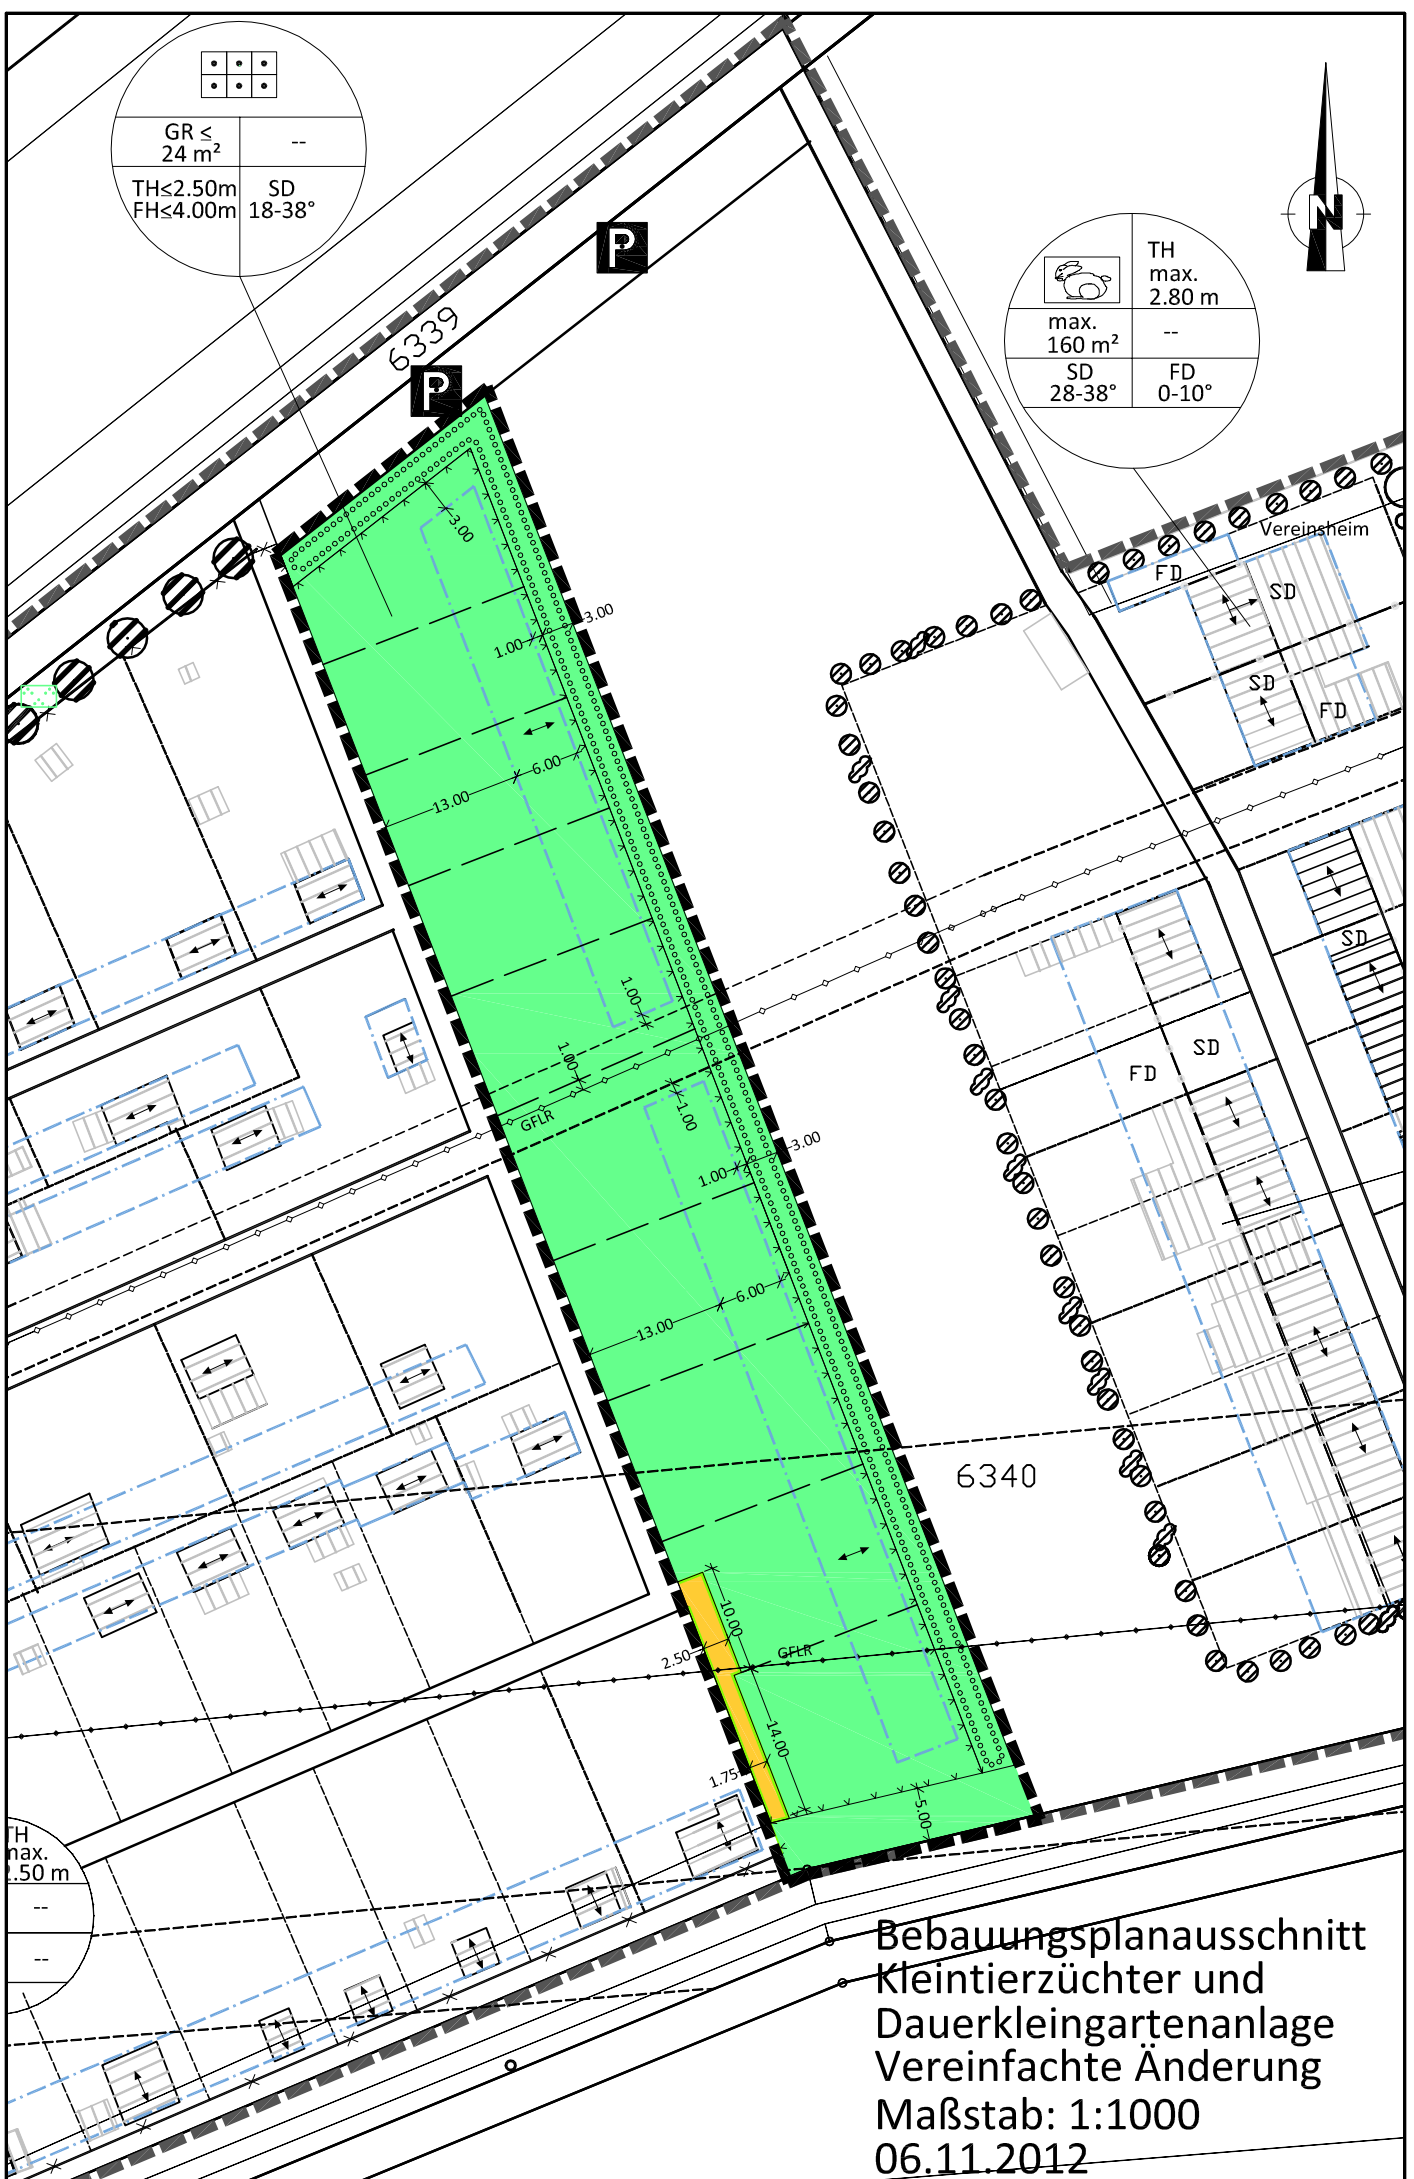
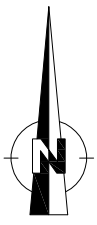
	
GR ≤ 24 m ²	--
TH ≤ 2.50m FH ≤ 4.00m	SD 18-38°

	TH max. 2.80 m
max. 160 m ²	--
SD 28-38°	FD 0-10°



TH max. 2.50 m	--
--	--

Bebauungsausschnitt
 Kleintierzüchter und
 Dauerkleingartenanlage
 Vereinfachte Änderung
 Maßstab: 1:1000
 06.11.2012