


GEFORDERTE FEUERWEHR-
AUFSTELLFLÄCHE
PRÜFUNG der vorhandene
Aussonanlagen

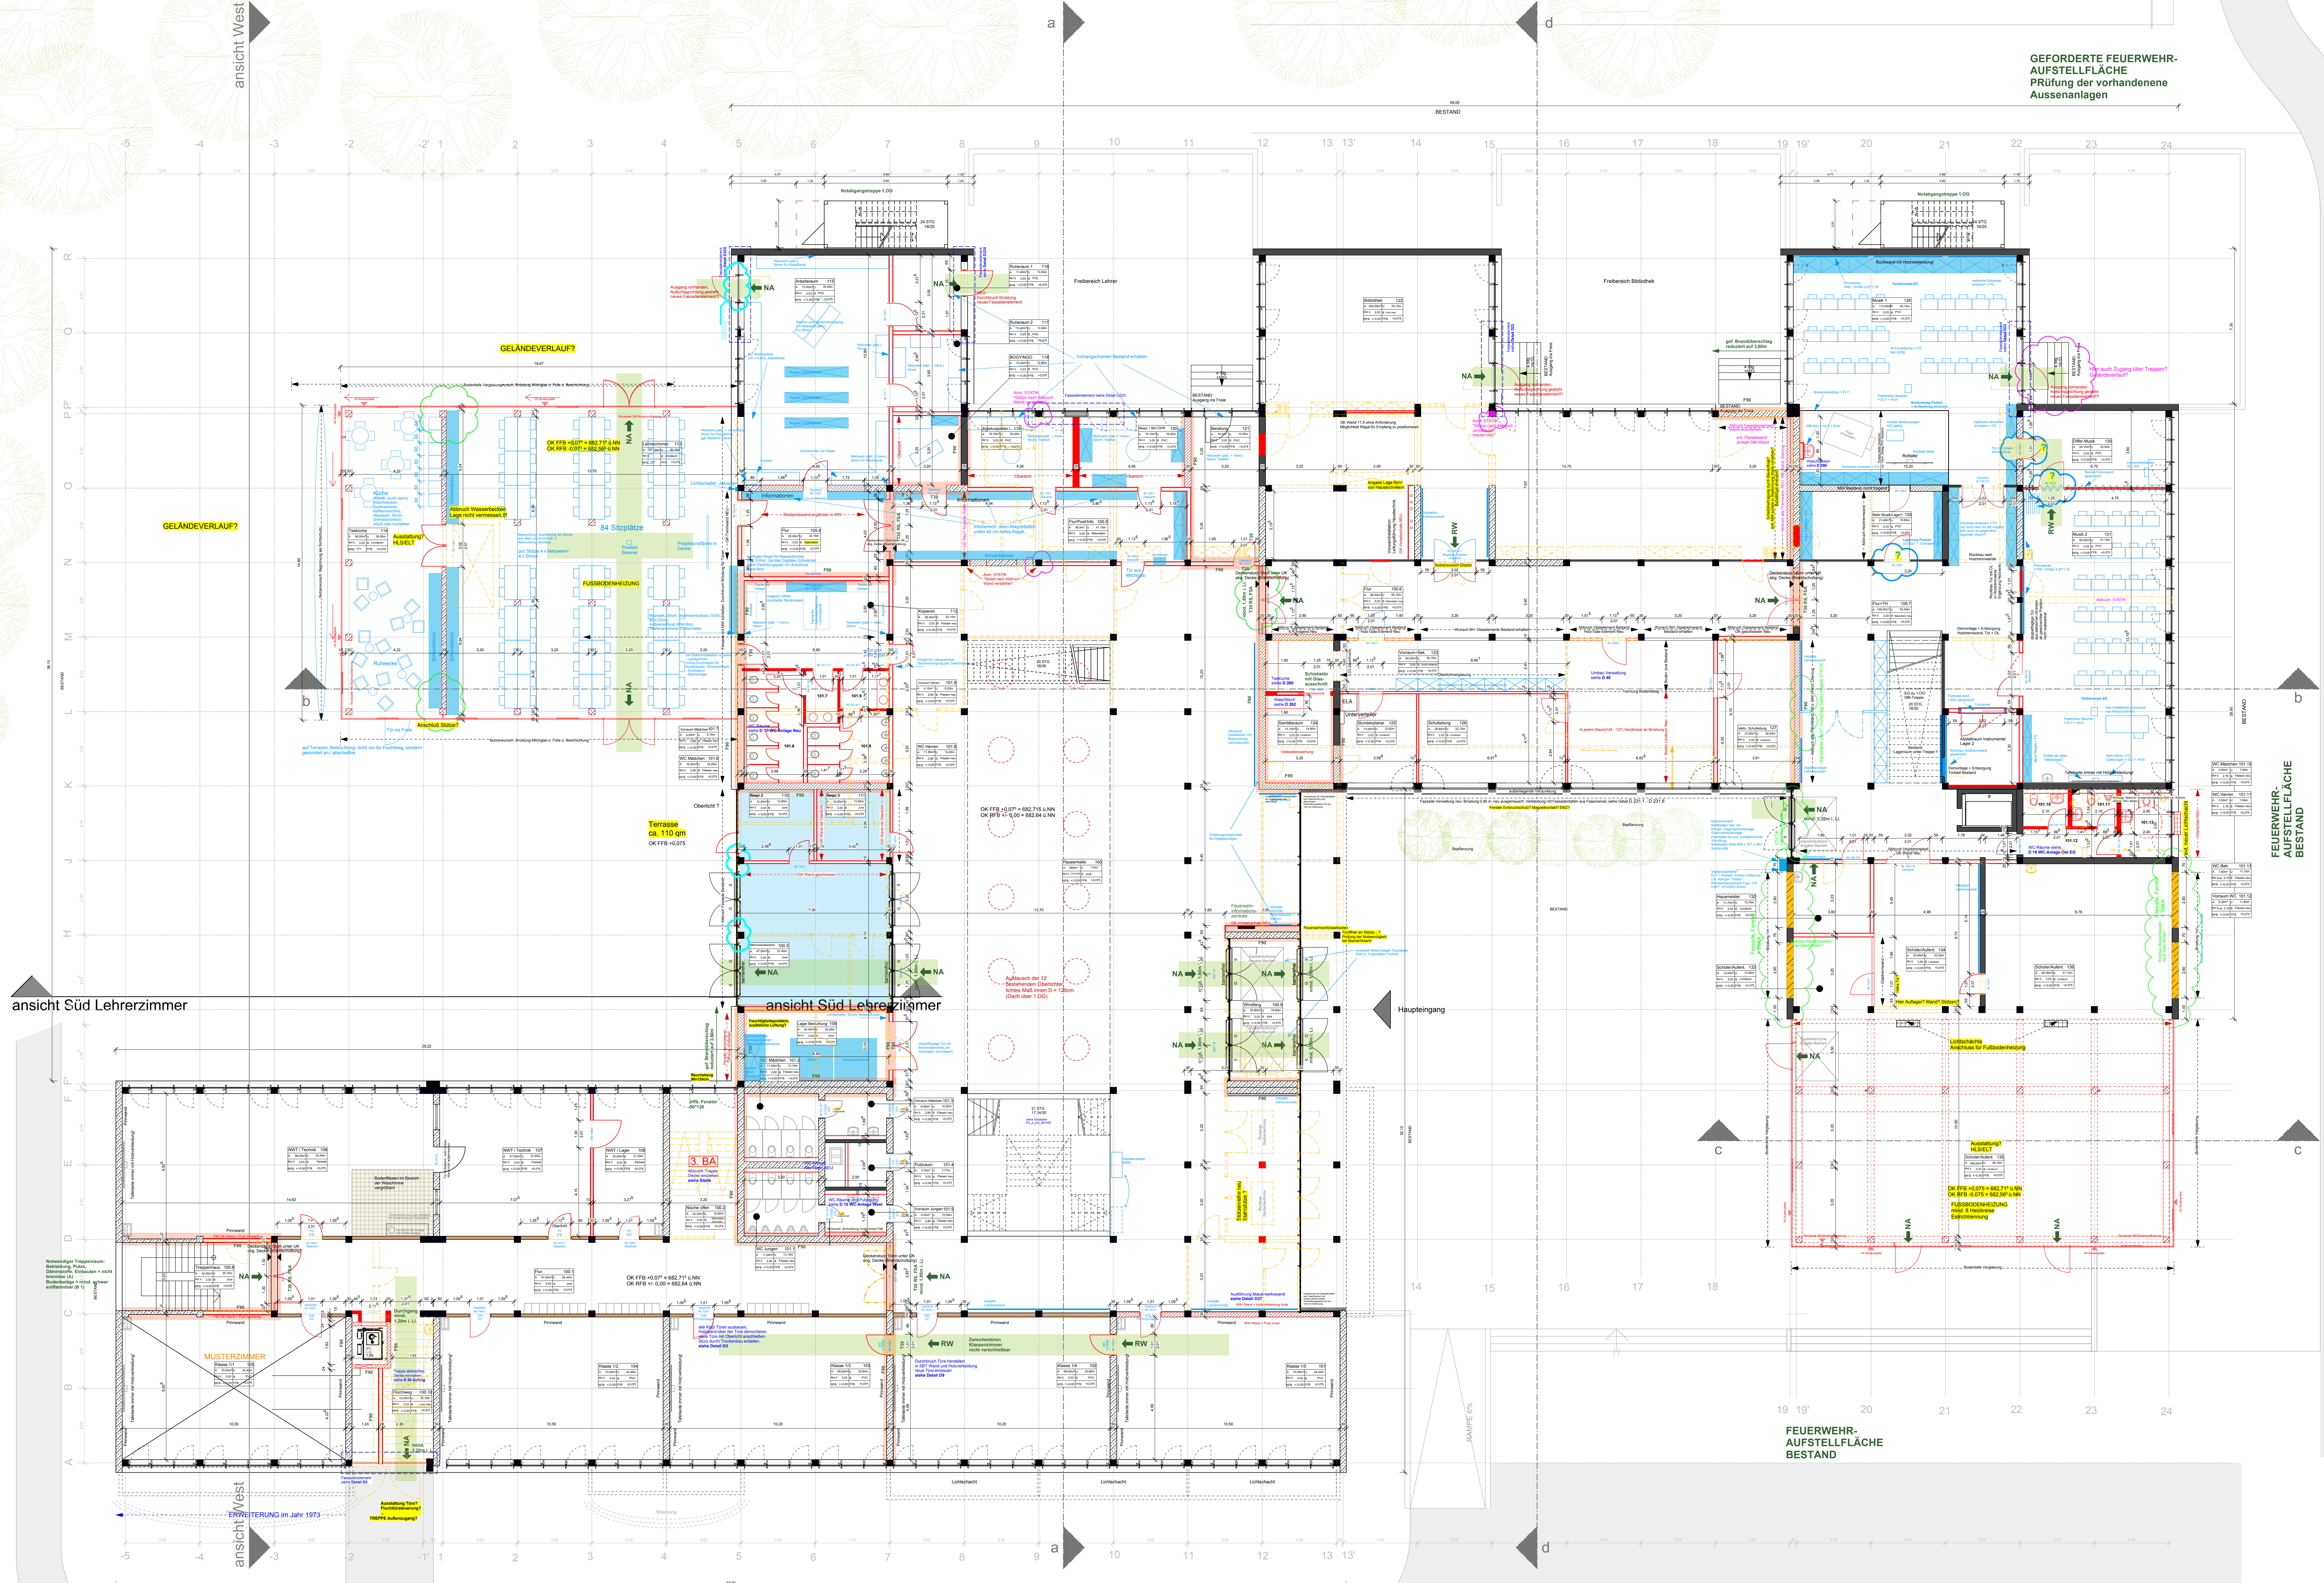

Legende

▽	Ökologische Feuertülböden / OK FFB	□	Abbruch
▽	Ökologische Rauchfugen / OK FFB	□	Tür dichtschiebend
T30	Feuerschutz	TD	Tür dichtschiebend
RS	Rauchschutz	NA / RW	Notausgang / Rettungsweg
■	Beton Bestand	■	Beton NEU
■	Mauwerk Bestand	■	Mauwerk NEU
■	Leichtbaustoff Bestand	■	Leichtbaustoff NEU
■	Stoß Stoß30 Bestand	■	Glastrennwand NEU
■	Holztafelwand Bestand 2 DG		
■	Holztafelwand Bestand 2 DG		

Alle Maße sind von Baugängen, von OK, abgemessen. Die Maße sind für die Ausführung im 1:100 Maßstab zu prüfen. Alle Maße sind für die Ausführung im 1:100 Maßstab zu prüfen. Alle Maße sind für die Ausführung im 1:100 Maßstab zu prüfen.

Index	Datum	Änderungen
D	28.02.2013	Durchführungen, Baumaßnahmen durch Erhaltung
C	25.02.13	Änderung Stahl-Schleusen
B	21.01.13	Lehrerzimmer Musikbereich
A	28.11.12, 19.12	Bodenbelag Schülertreppenhof, Hausmeister und Flur = Linoleum
	06.10.12	Position Hauptzugang geändert

