




## 2. Übersichtsplan „Attraktionsbereich“

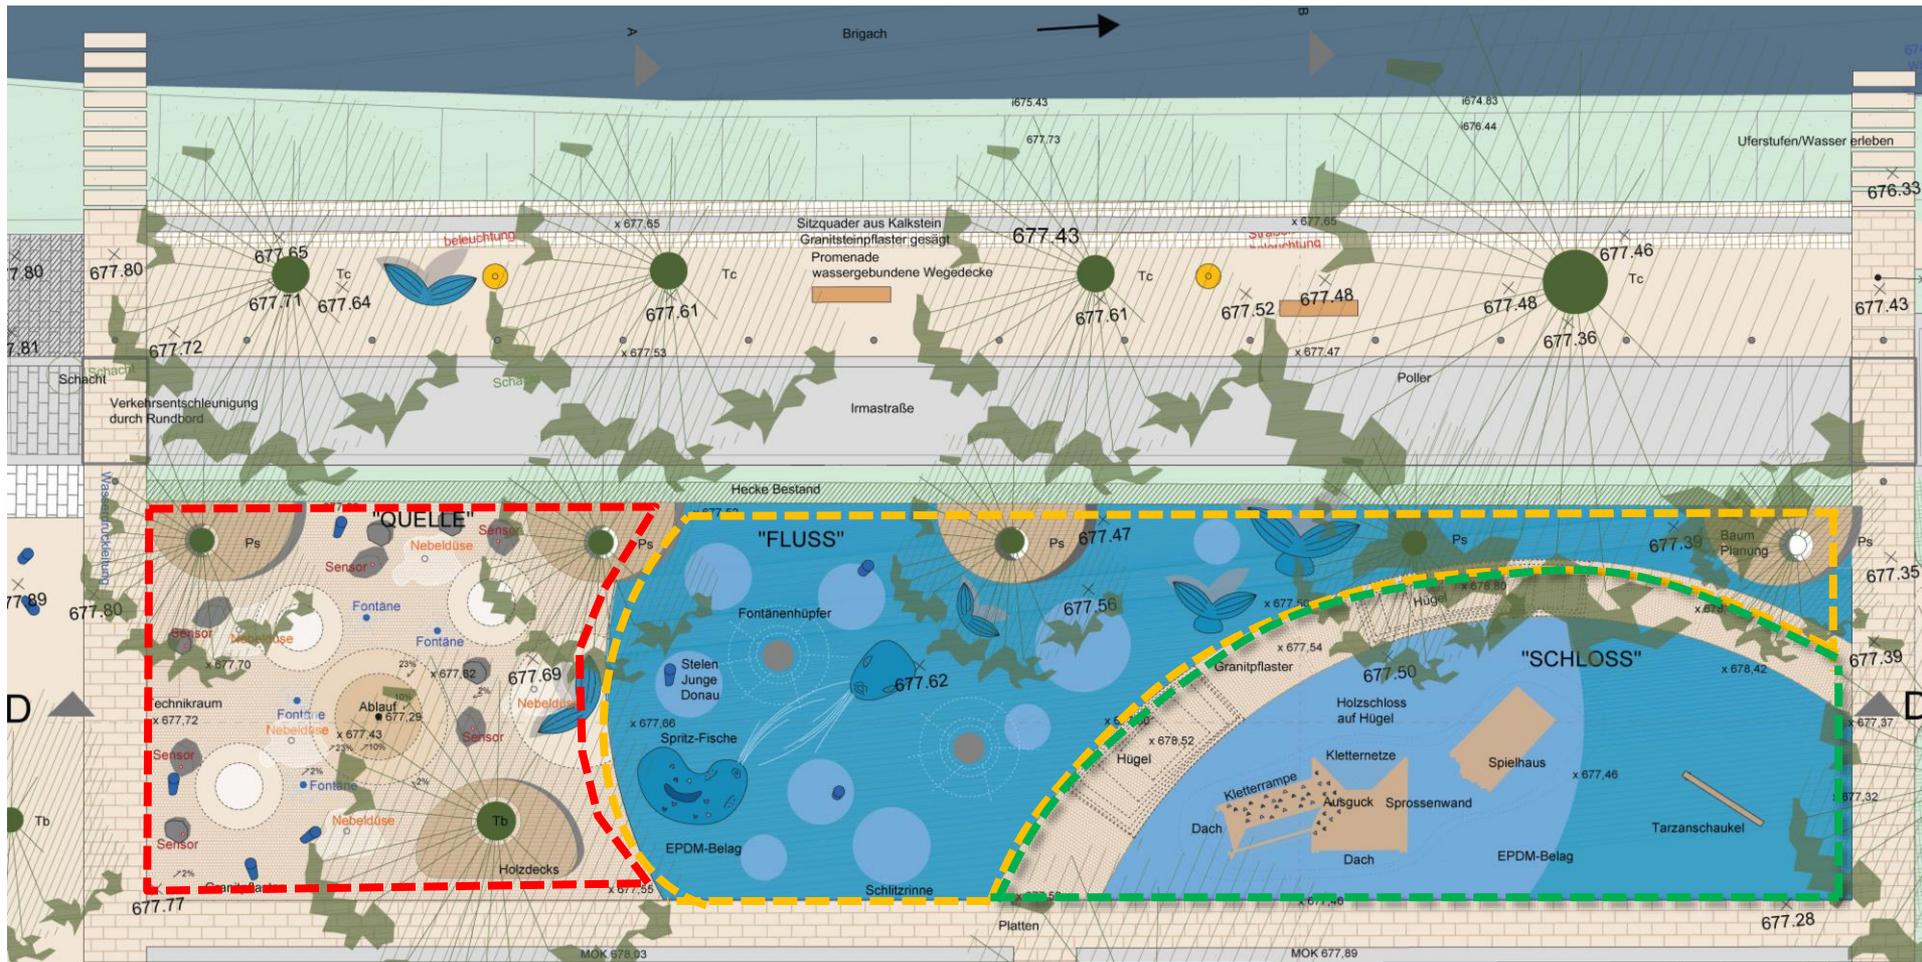


„Quelle“

„Fluss“

„Schloss“

## 2. „Attraktionsbereich Fluss“ Schnitt A-A'

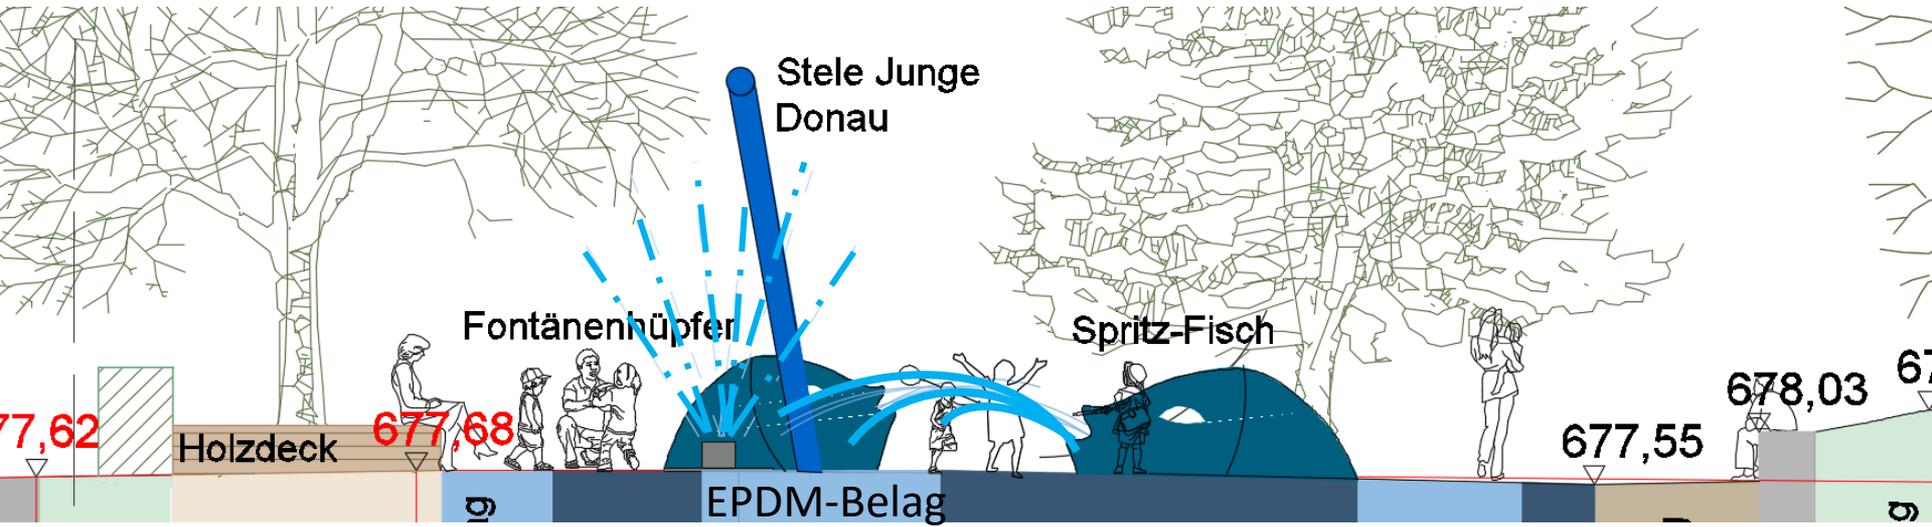

## 2. „Attraktionsbereich Schloss“ Schnitt B-B'

