



3. Gestaltungskonzept – Variante 1, Blickachse

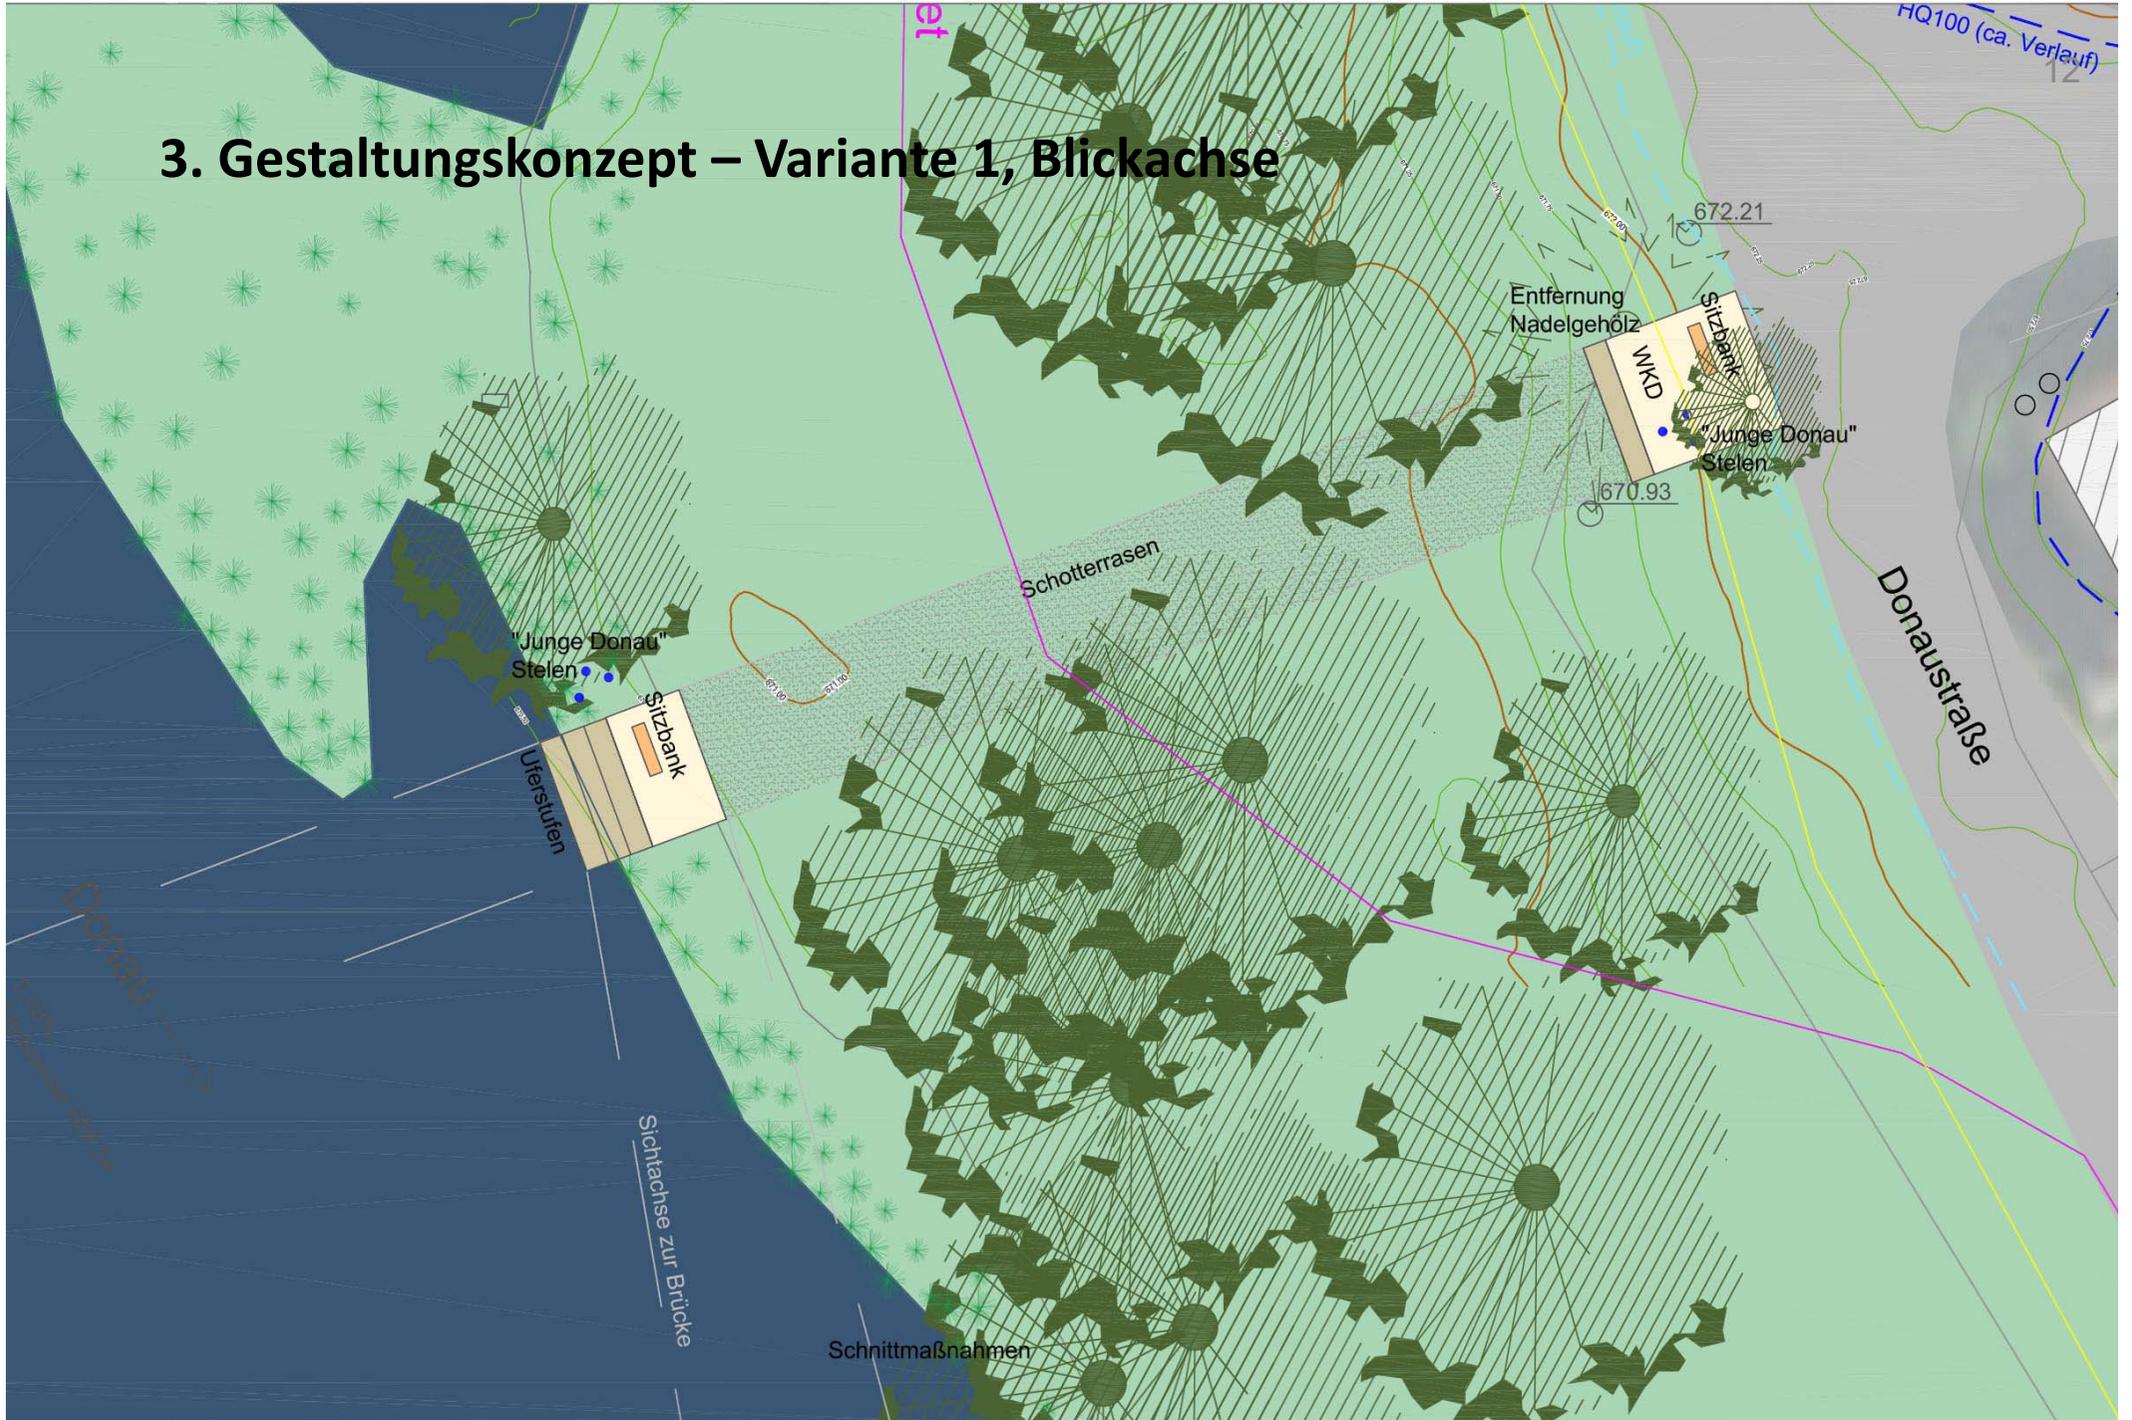


3. Gestaltungskonzept – Variante 1, Blickachse




3. Gestaltungskonzept – Variante 2, Renaturierung

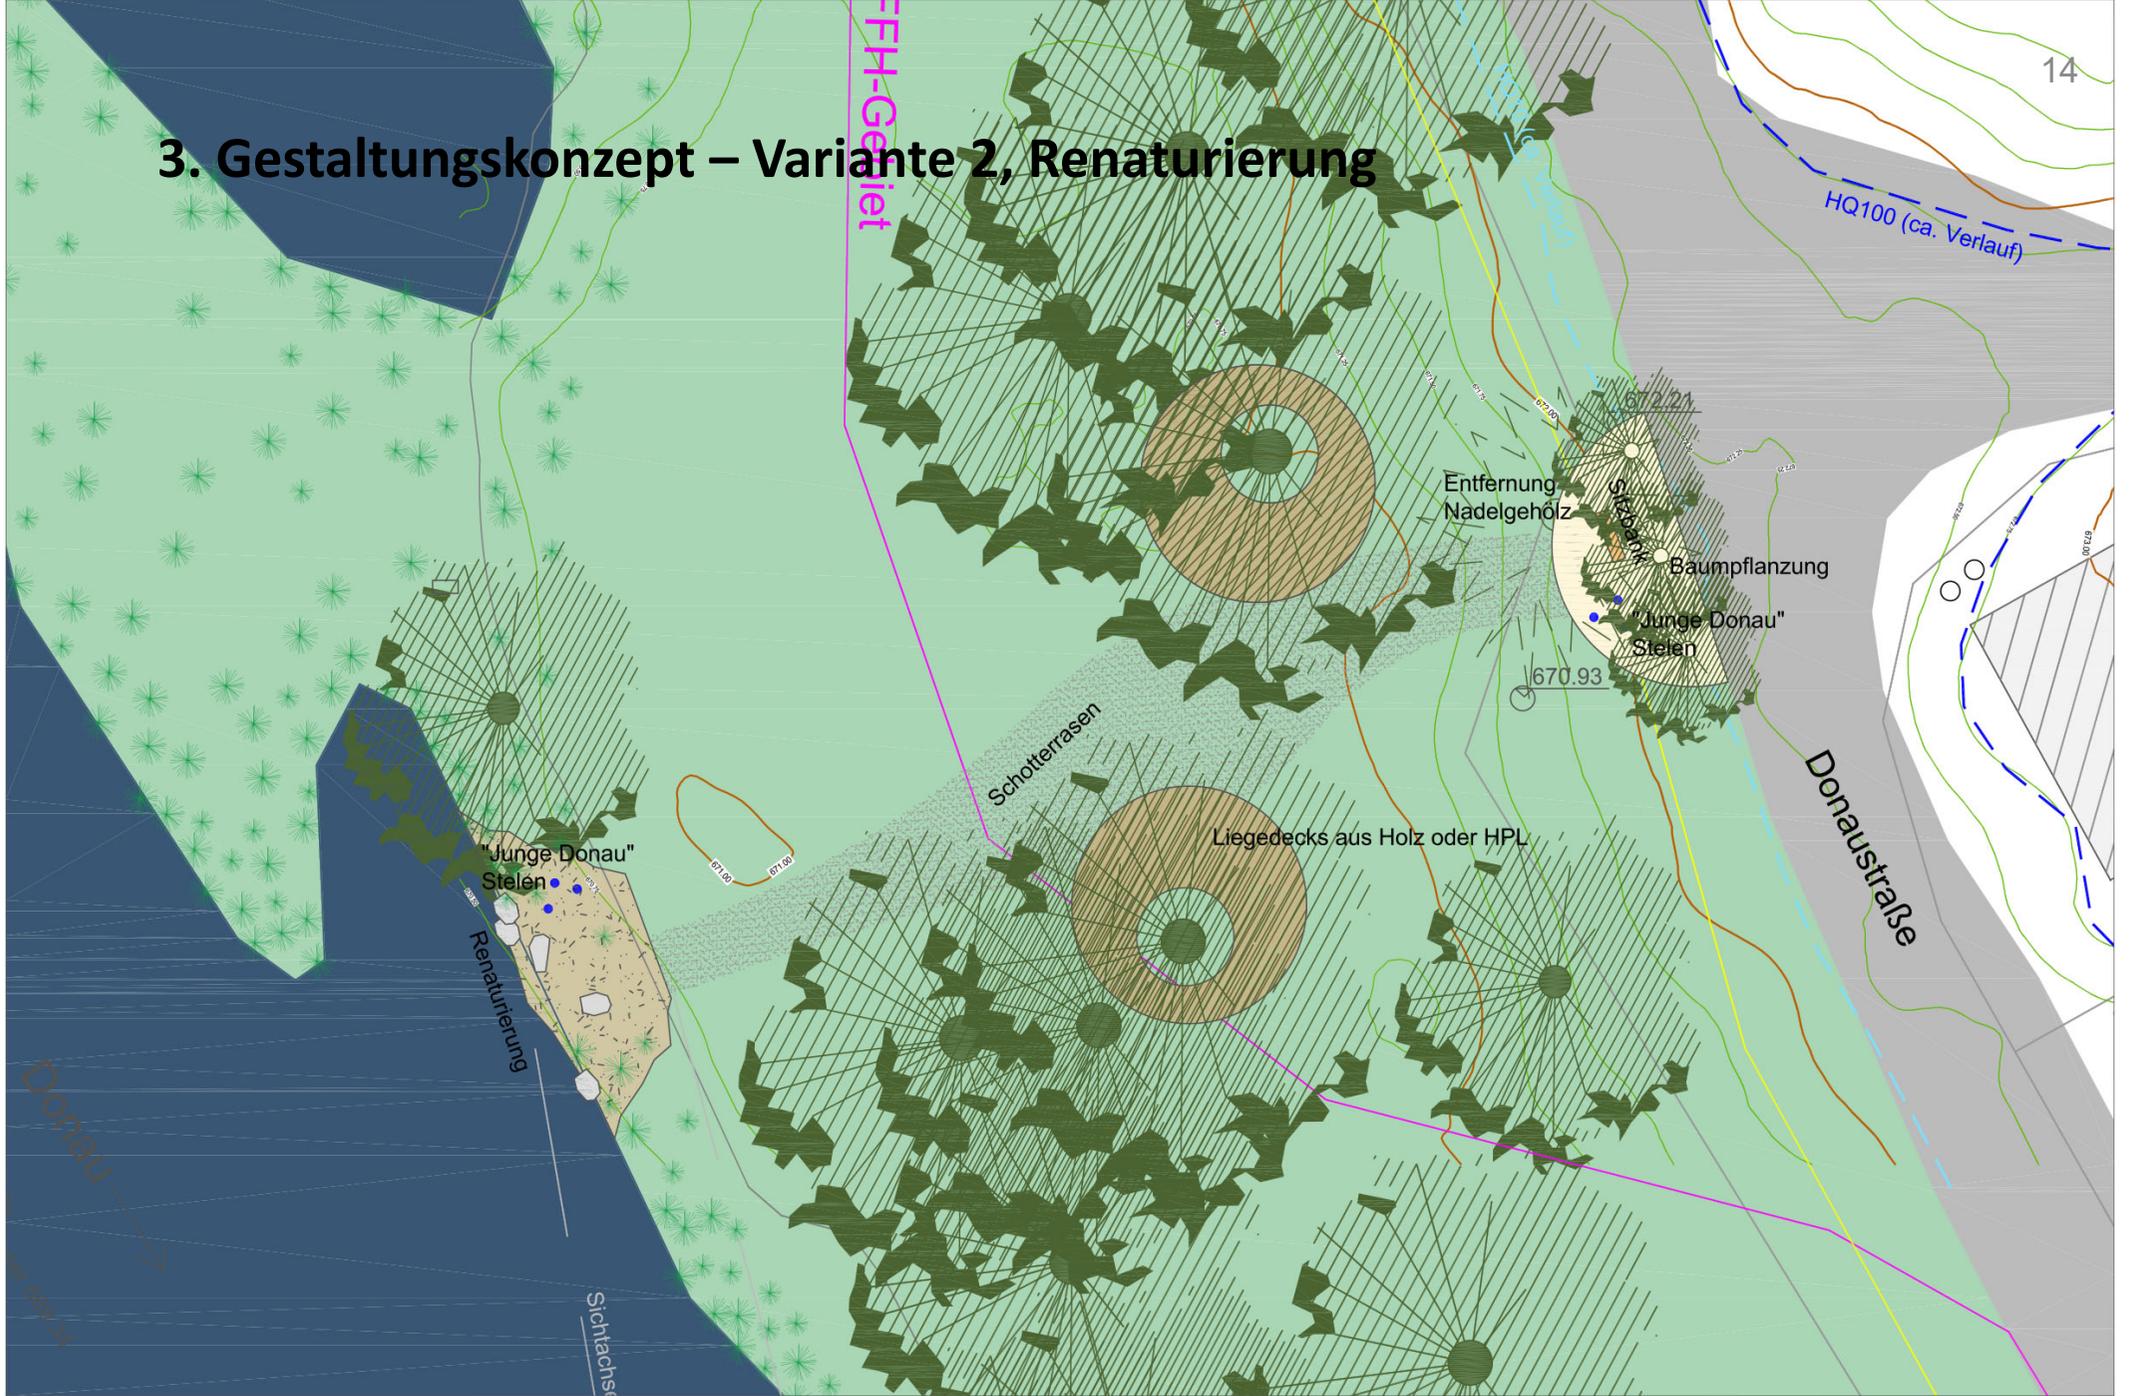

3. Gestaltungskonzept – Variante 2, Renaturierung

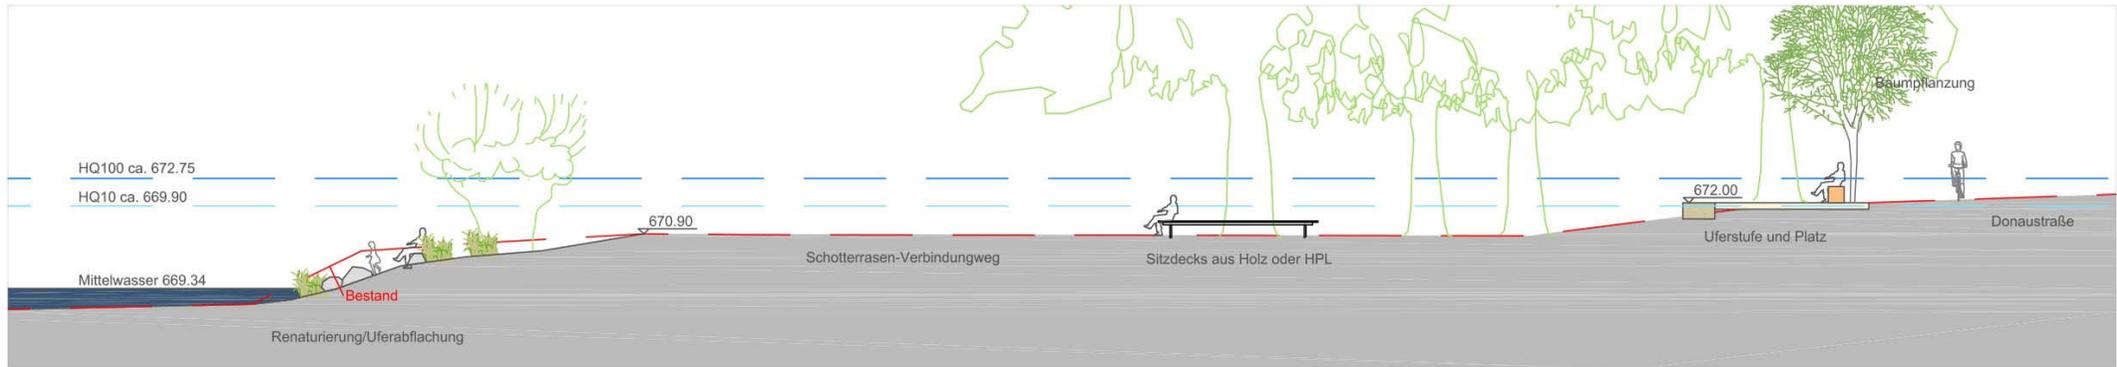

3. Gestaltungskonzept – Variante 3, Furt & Terrassierung

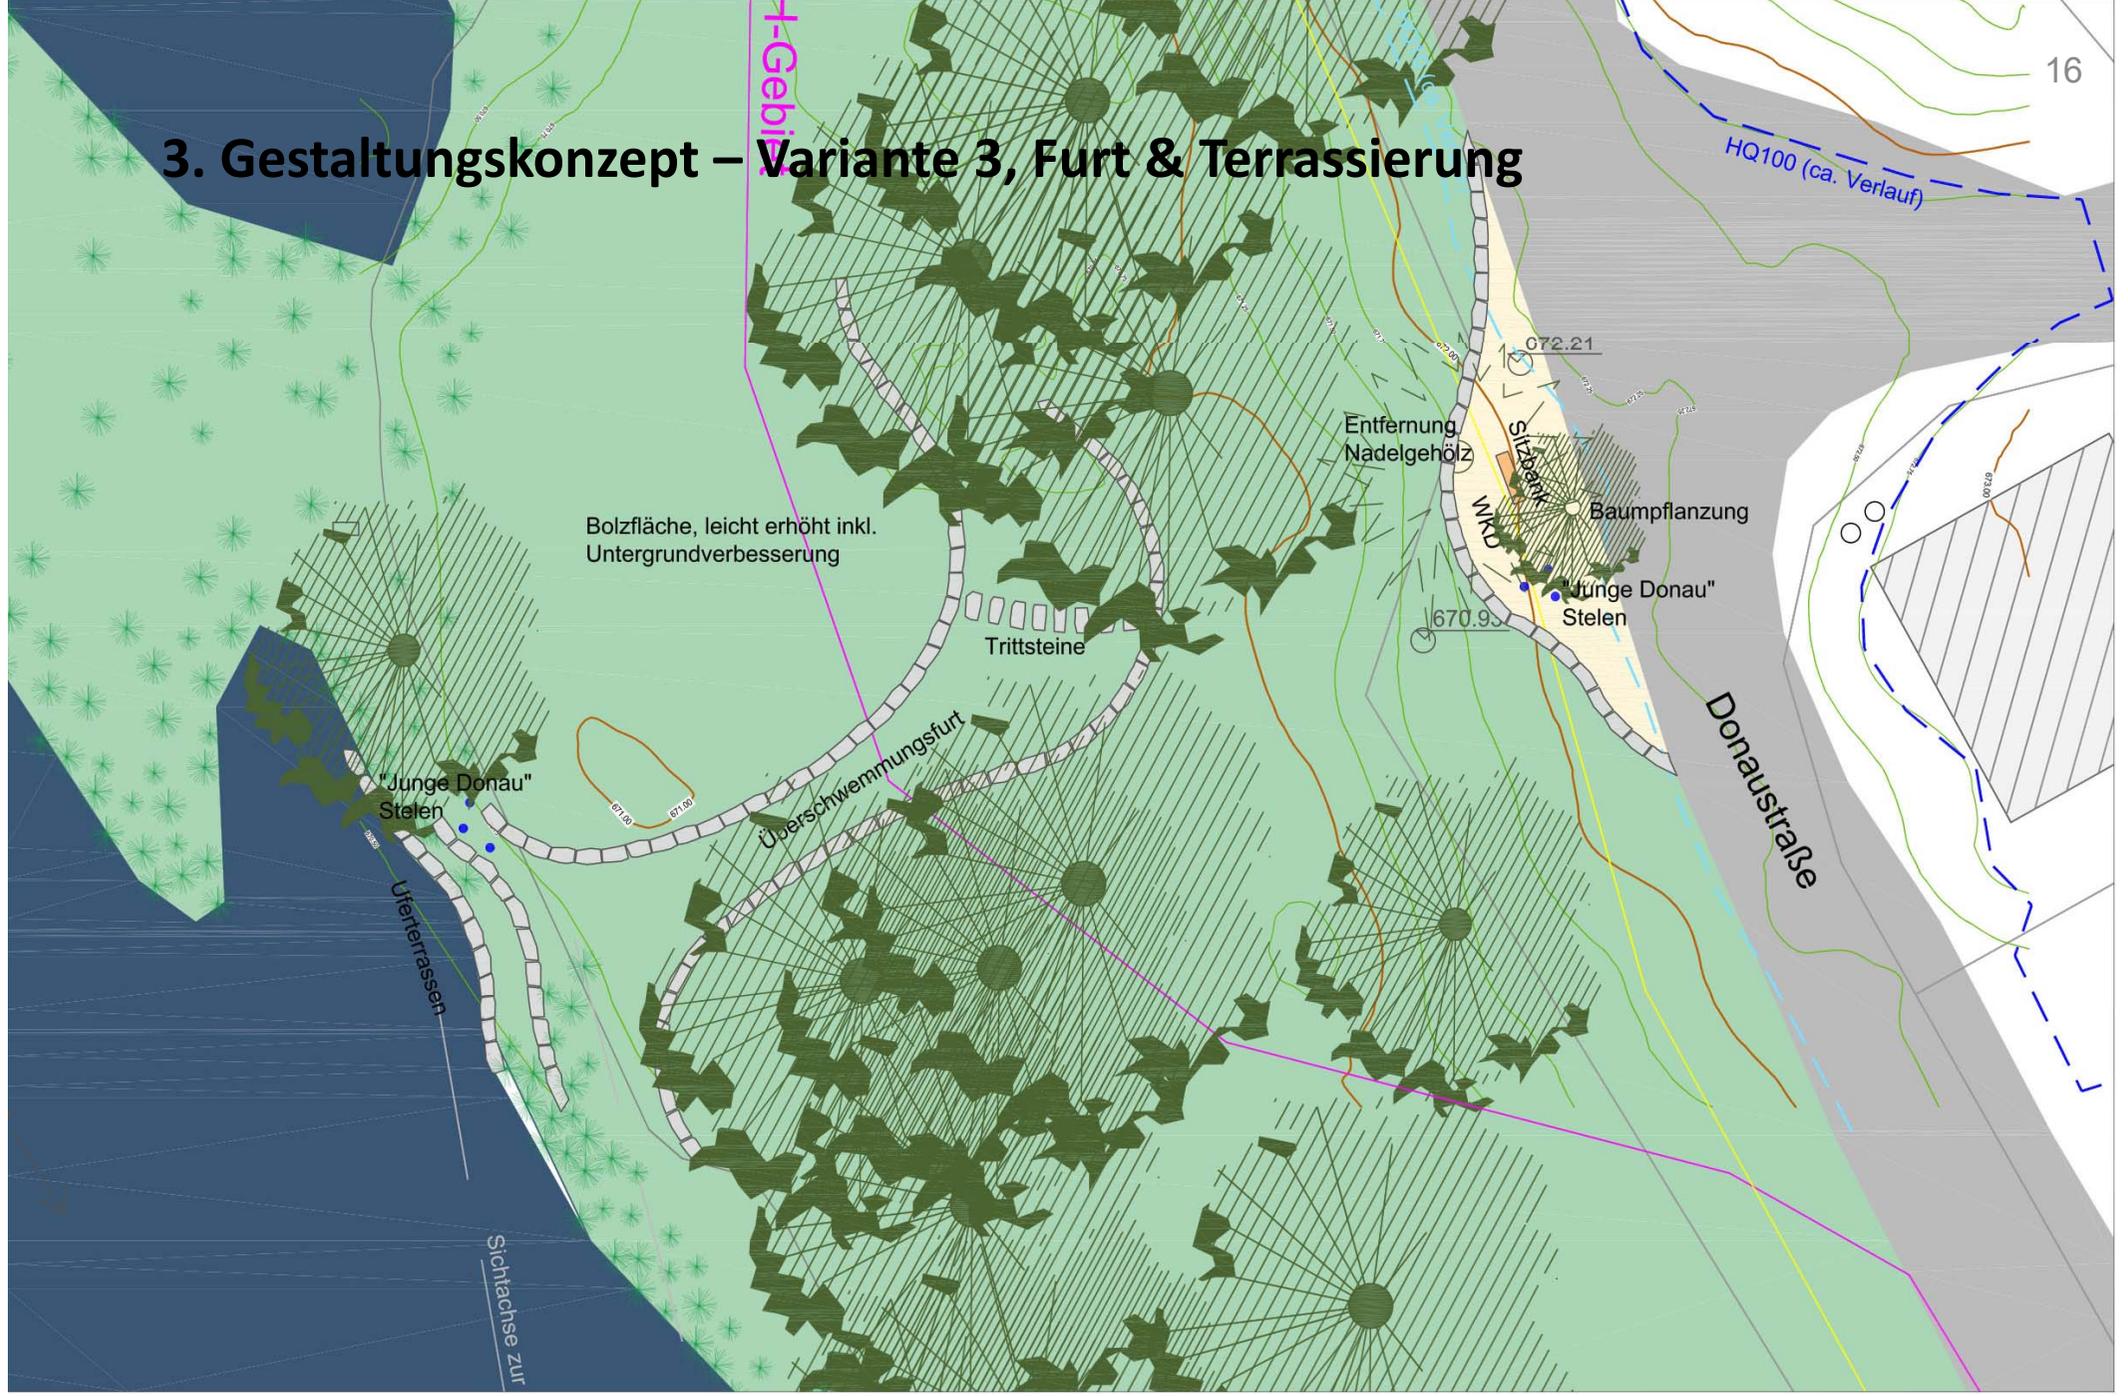

3. Gestaltungskonzept – Variante 3, Furt & Terrassierung

