


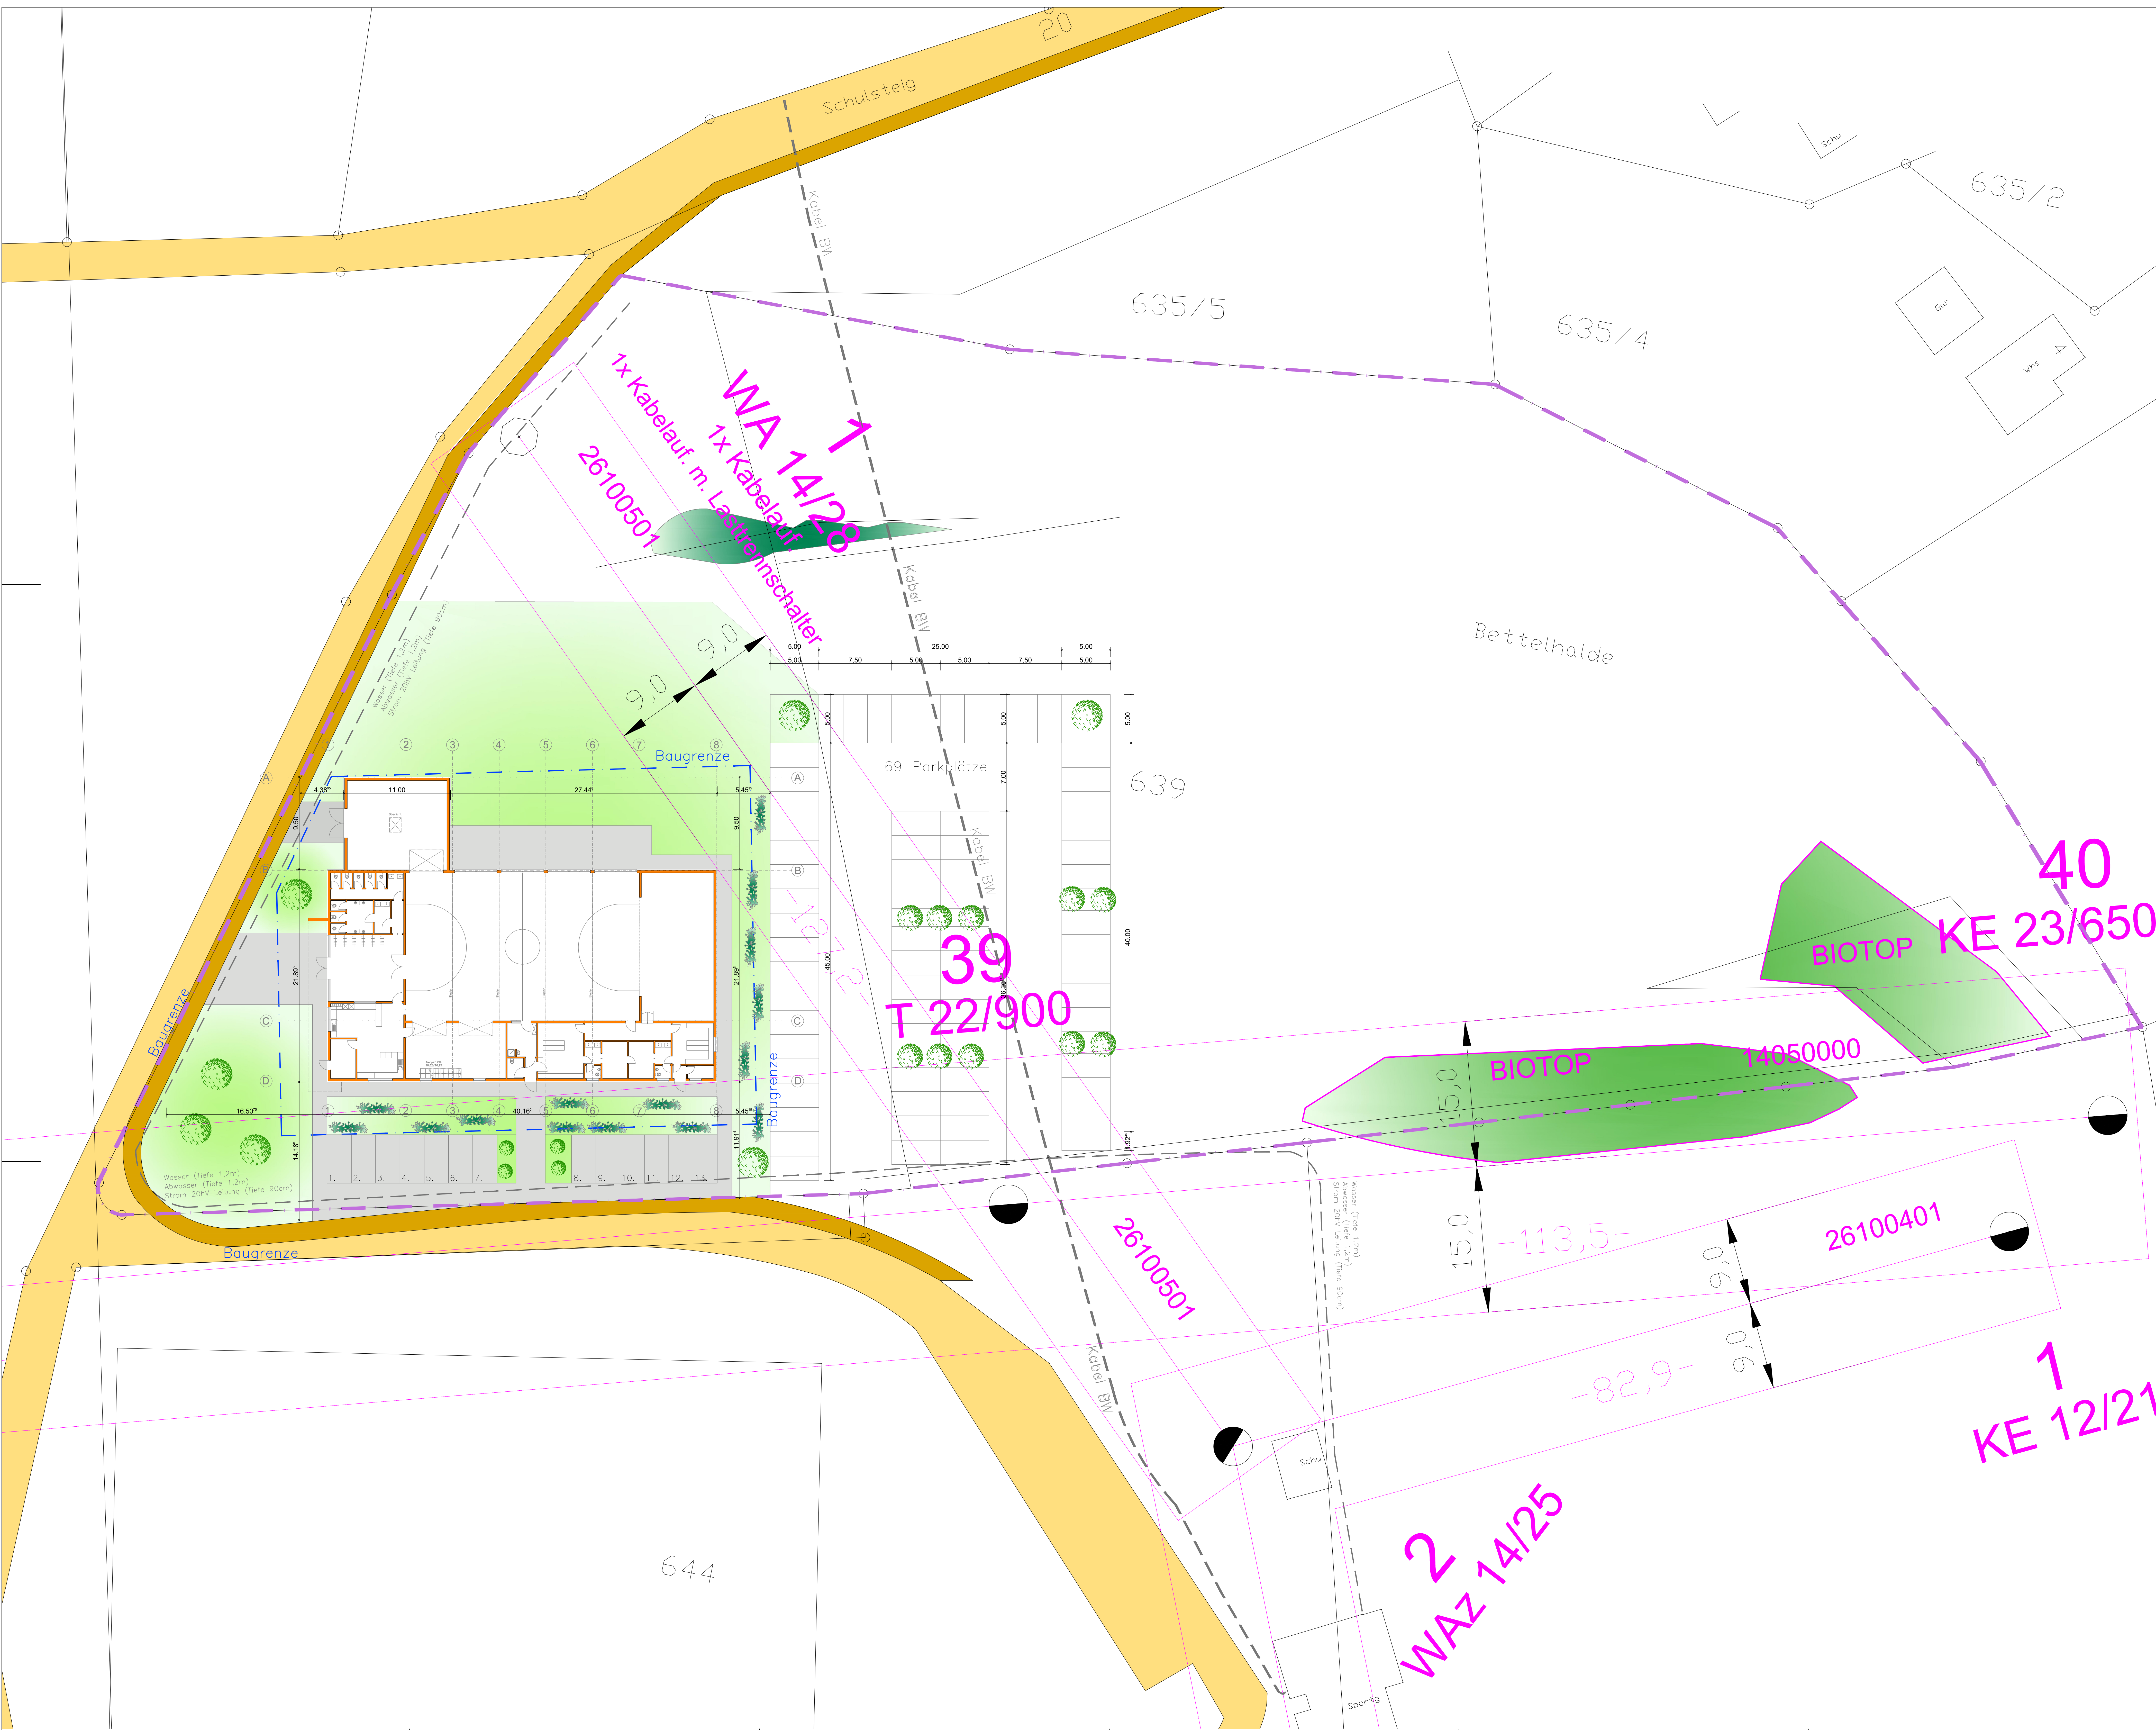

ÄNDERUNGEN			Stat.				
A	00.00.00						

- LEGENDE:**
- SÄMTLICHE MAÄßE SIND VOM UNTERNEHMER AUF ÜBEREINSTIMMUNG MIT DEN KONSTRUKTIONSPÄNEN ZU ÜBERPRÜFEN UND AM BAU ZU KONTROLLIEREN. BEI ETWASIGEN DIFFERENZEN IST FOLGENDENDE MIT DER BAULEITUNG ZU NÄHMEN:
DIE TÜRMAÄßE SIND IN LIT. GEMEßEN DAS ANGEKLEBTE MASS NICHT ÜBERSCHREITEN, DIE DÜBELN JEDOC BIS ZU 2cm GRÖßER SIND, DIE TÜRLEBEN SIND ABSOLUT LOTRECHT AUSZUFÜHREN.
- BESTAND
 - - - ABBRUCH
 - - - KEHLGEBÄLK
 - - - HOLZKONSTRUKTION
 - - - STAHLKONSTRUKTION (ALLE TEILE)
 - - - FEUERVERZINKT
 - - - ZULUFT
 - - - ABLUFT
- MAUERWERK/NEU
 - PORENBETONSTEIN
 - STAHLBETON
 - HOLZKONSTRUKTION
 - BESTAND
- BA = BODENAUSSPARUNG
SWS = SENKRECHTER WANDSCHLITZ
DD = DECKENDURCHBRUCH
WD = WANDDURCHBRUCH
BR = BRÜSTUNGSHÖHE
SW = SCHMUTZWASSER
RW = REGENWASSER
PT = PUTZTÜRE
GR = GURTROLLER
○ = DECKENDOSE
□ = HaloxP OHNE TRAFOTUNNEL
□ = HaloxP MIT TRAFOTUNNEL

LIMBERGER
architekturbüro

Wiesengrund 2
D-70164 Donaueschingen
www.limberger-architektur.de

Fon 0771-27 60
Fax 0771-148 20
info@limberger-architektur.de

Bauvorhaben:
Neubau Mehrzweckhalle

Bauort:

Bauherr:
Stadt Donaueschingen

Plan 00 - Übersichtsplan
M1:200

Donaueschingen,
den
Der Architekt:

den
Der Bauherr:

Plottdatum: 02.09.2016

Diese Zeichnung ist unser Eigentum und darf ohne unsere
Einwilligung weder kopiert noch Dritten zugänglich
gemacht werden.