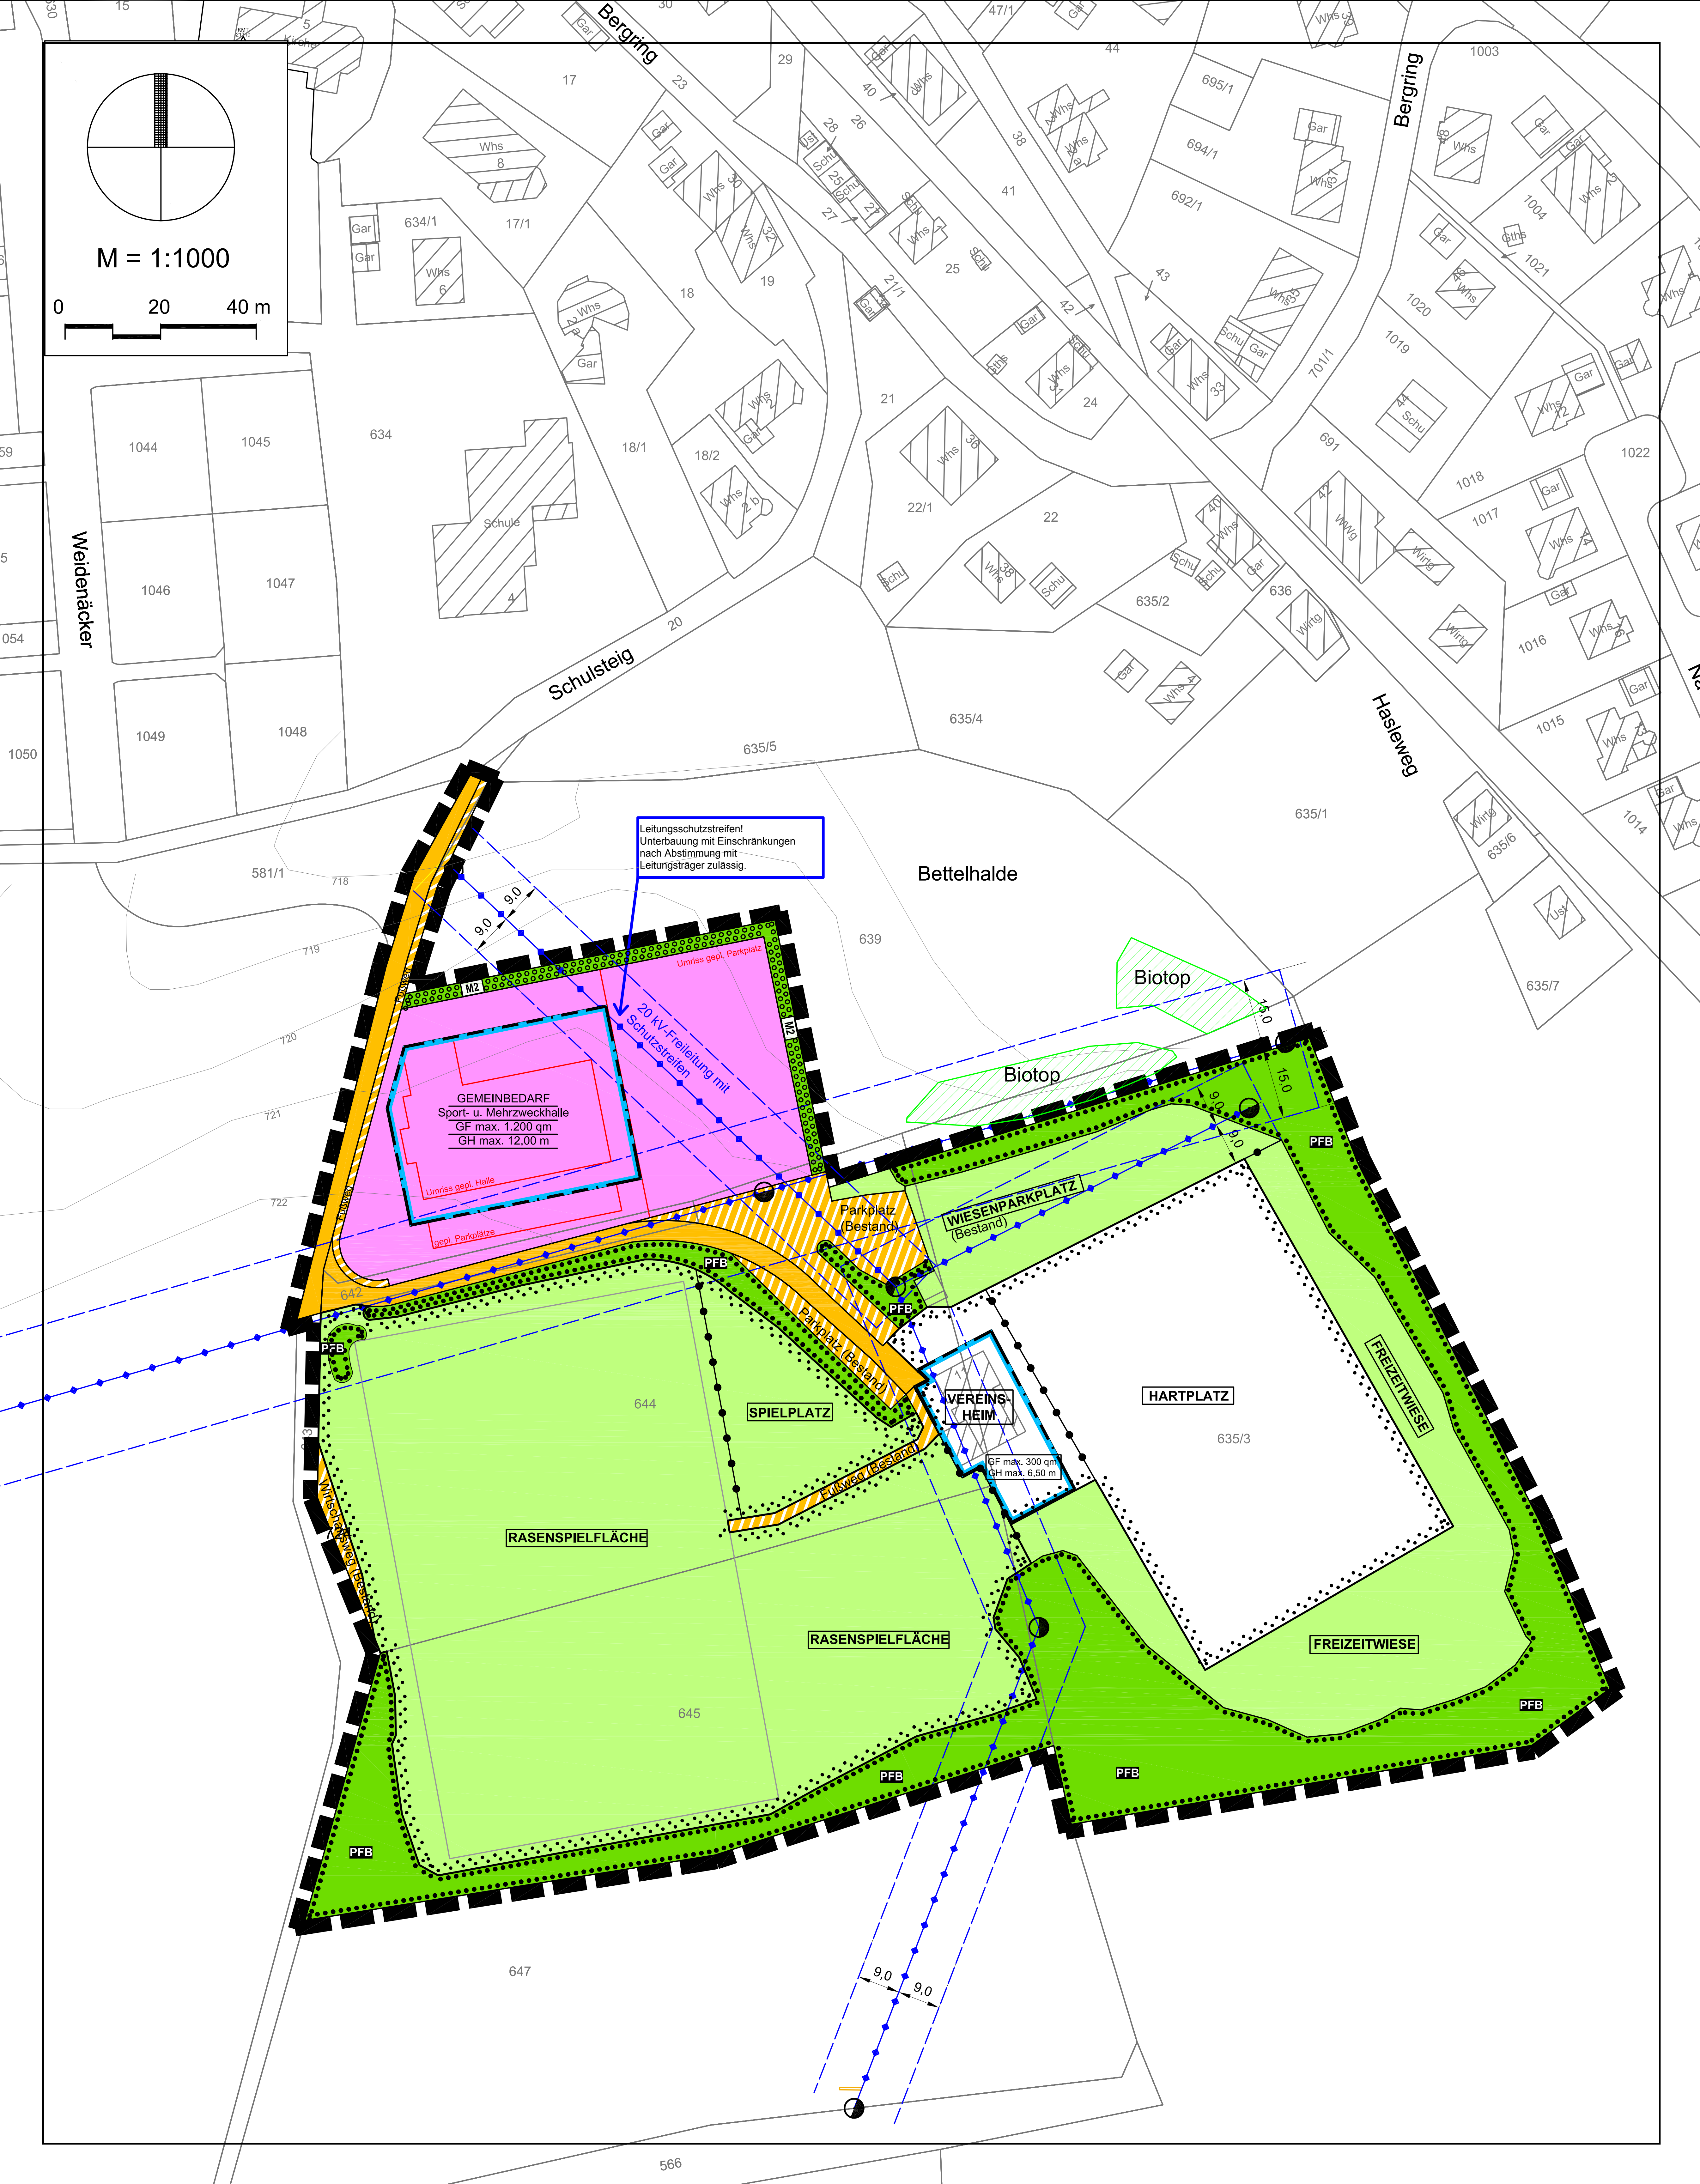
M = 1:1000
0
20
40 m
Weidenäcker
Schulsteig
Bergring
Hasleweg
Bettelhalde
Schule
Biotop
Biotop
Leitungsschutzstreifen!
Unterbauung mit Einschränkungen
nach Abstimmung mit
Leitungsträger zulässig.
20 kV-Freileitung mit
Schutzstreifen
9,0
9,0
15,0
15,0
M2
M2
Umriss gepl. Parkplatz
GEMEINBEDARF
Sport- u. Mehrzweckhalle
GF max. 1.200 qm
GH max. 12,00 m
Umriss gepl. Halle
gepl. Parkplätze
Fußweg
Fußweg
Parkplatz
(Bestand)
Parkplatz (Bestand)
WIESENPARKPLATZ
(Bestand)
PFB
SPIELPLATZ
VEREINS-
HEIM
GF max. 300 qm
GH max. 6,50 m
HARTPLATZ
FREIZEITWIESE
FREIZEITWIESE
RASENSPIELFLÄCHE
RASENSPIELFLÄCHE
Fußweg (Bestand)
Wirtschaftsweg (Bestand)
634
634/1
635/1
635/2
635/3
635/4
635/5
635/6
635/7
639
642
644
645
647
566
581/1
718
719
720
721
722