


- Haltepositionen (9): - 4 Standardbusse (12 m) / optional 5. Standardbus auf Busfahrstreifen Einfahrt West
- 5 Gelenkbusse (18 m)
- Taxistand (5): - 3 Taxen auf bestehendem K+R-Parkplatz
- 2 Taxen auf Grundstück Pavillon
- Kiss + Ride (4): - 4 Stellplätze auf Grundstück Pavillon

Anlage 1

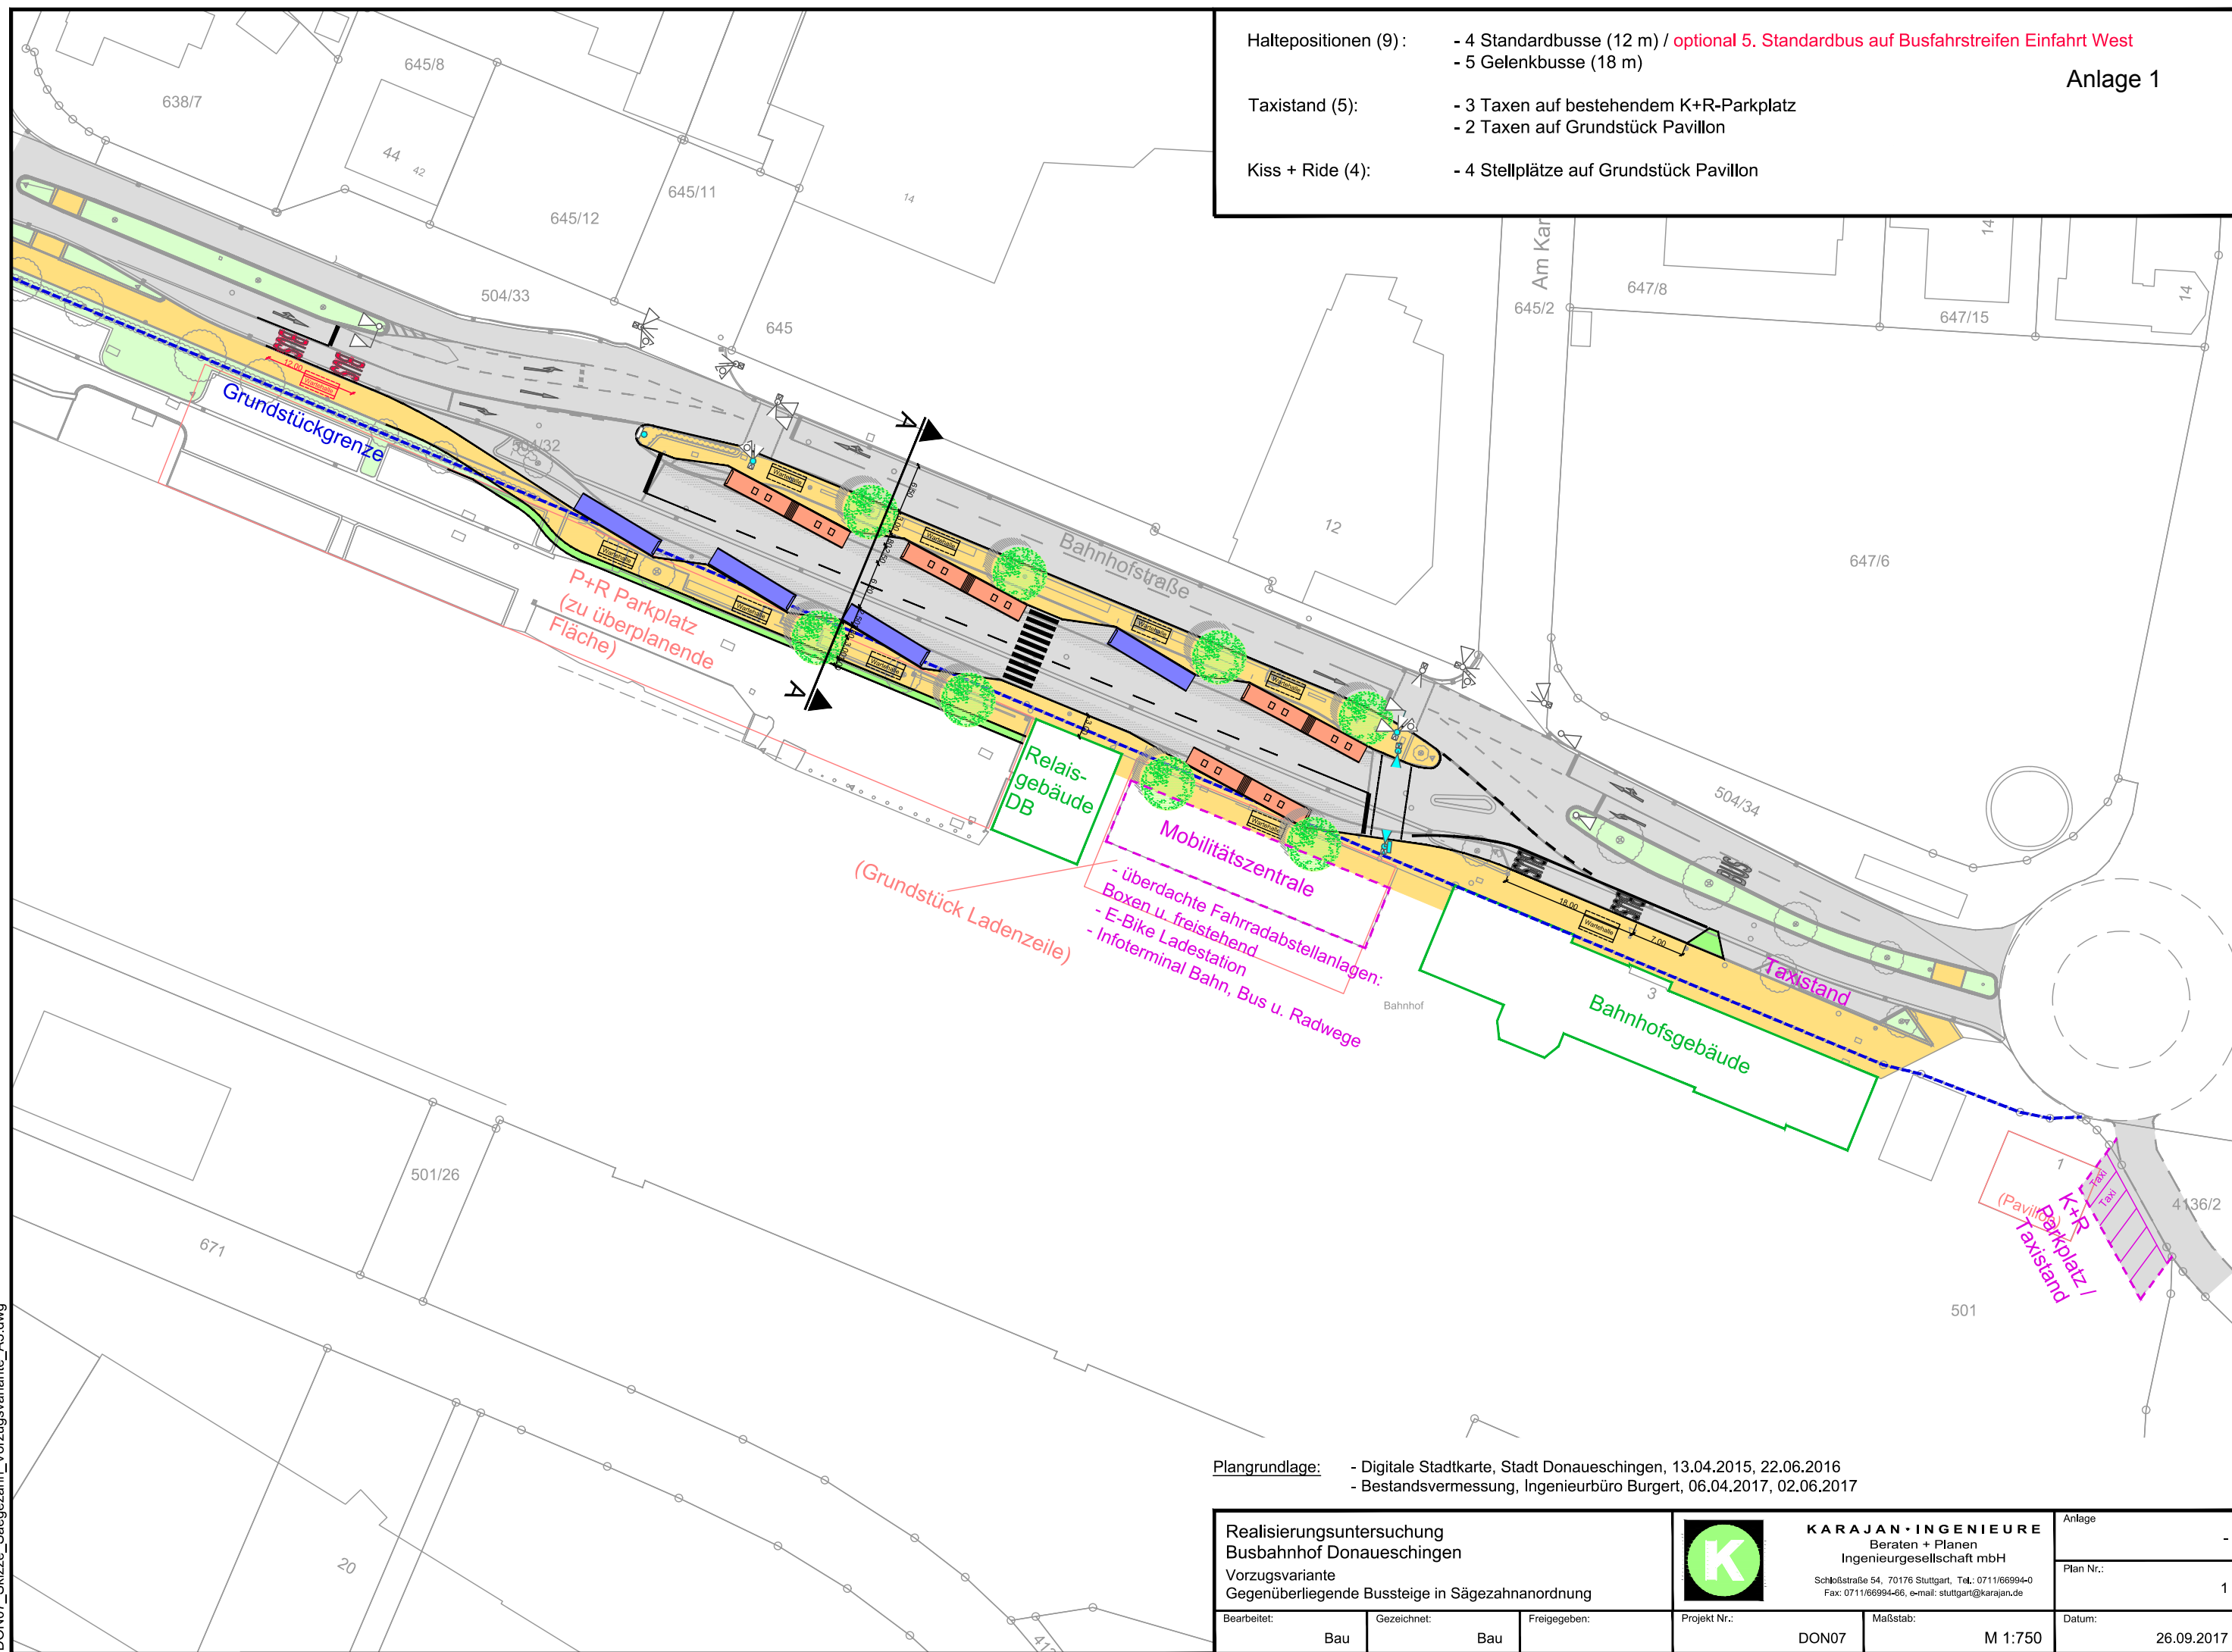

Plangrundlage: - Digitale Stadtkarte, Stadt Donauessingen, 13.04.2015, 22.06.2016
- Bestandsvermessung, Ingenieurbüro Burgert, 06.04.2017, 02.06.2017

Realisierungsuntersuchung
Busbahnhof Donauessingen
Vorzugsvariante
Gegenüberliegende Bussteige in Sägezahnordnung



KARAJAN-INGENIEURE
Beraten + Planen
Ingenieurgesellschaft mbH
Schloßstraße 54, 70176 Stuttgart, Tel.: 0711/66994-0
Fax: 0711/66994-86, e-mail: stuttgart@karajan.de

Anlage	-
Plan Nr.:	1
Datum:	26.09.2017

Bearbeitet:	Bau	Gezeichnet:	Bau	Freigegeben:		Projekt Nr.:	DON07	Maßstab:	M 1:750
-------------	-----	-------------	-----	--------------	--	--------------	-------	----------	---------