


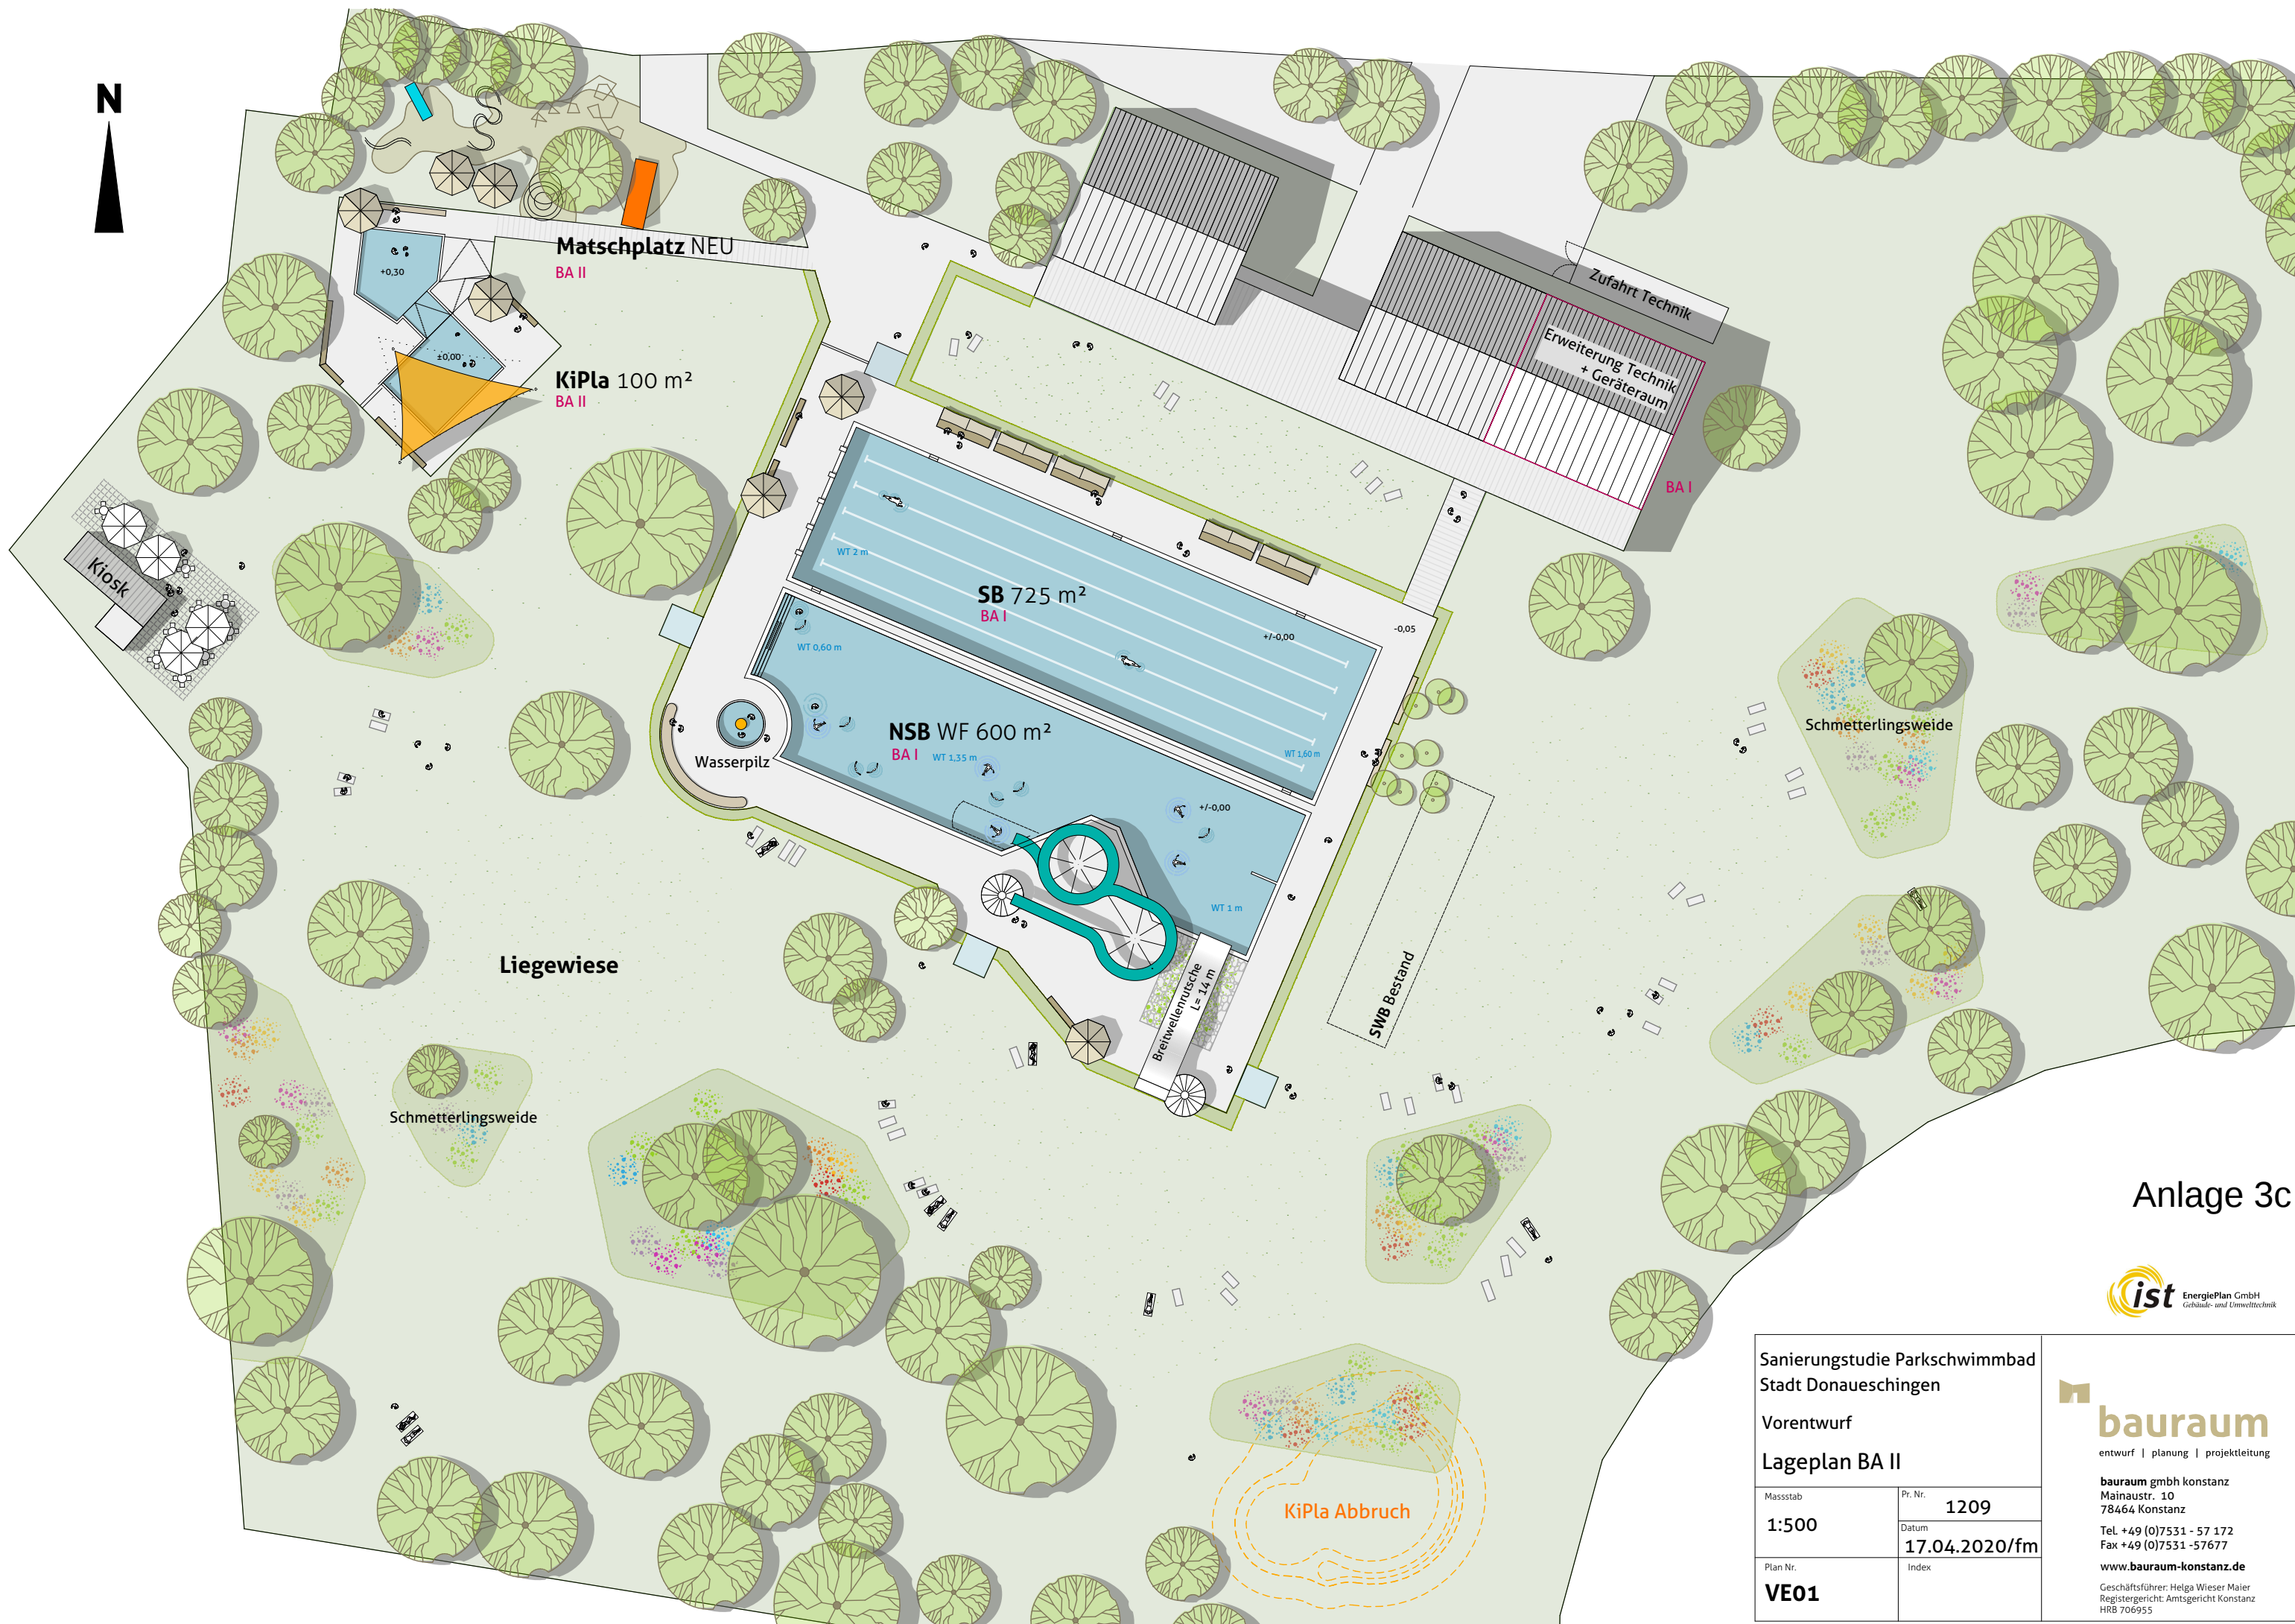

Anlage 3c



Sanierungsstudie Parkschwimmbad
Stadt Donaueschingen
Vorentwurf
Lageplan BA II

Maßstab	Pr. Nr.
1:500	1209
Plan Nr.	Datum
VE01	17.04.2020/fm
	Index

bauraum
entwurf | planung | projektleitung
bauraum gmbh konstanz
Mainaustr. 10
78464 Konstanz
Tel. +49 (0)7531 - 57 172
Fax +49 (0)7531 - 57677
www.bauraum-konstanz.de
Geschäftsführer: Helga Wieser Maier
Registergericht: Amtsgericht Konstanz
HRB 706955