Landkreis: Schwarzwald-Baar-Kreis
Stadt/Gemeinde: Donaueschingen
Gemarkung: Pfohren

Lageplan

-zeichnerischer Teil zum Bauantrag (§4 LBOVVO)

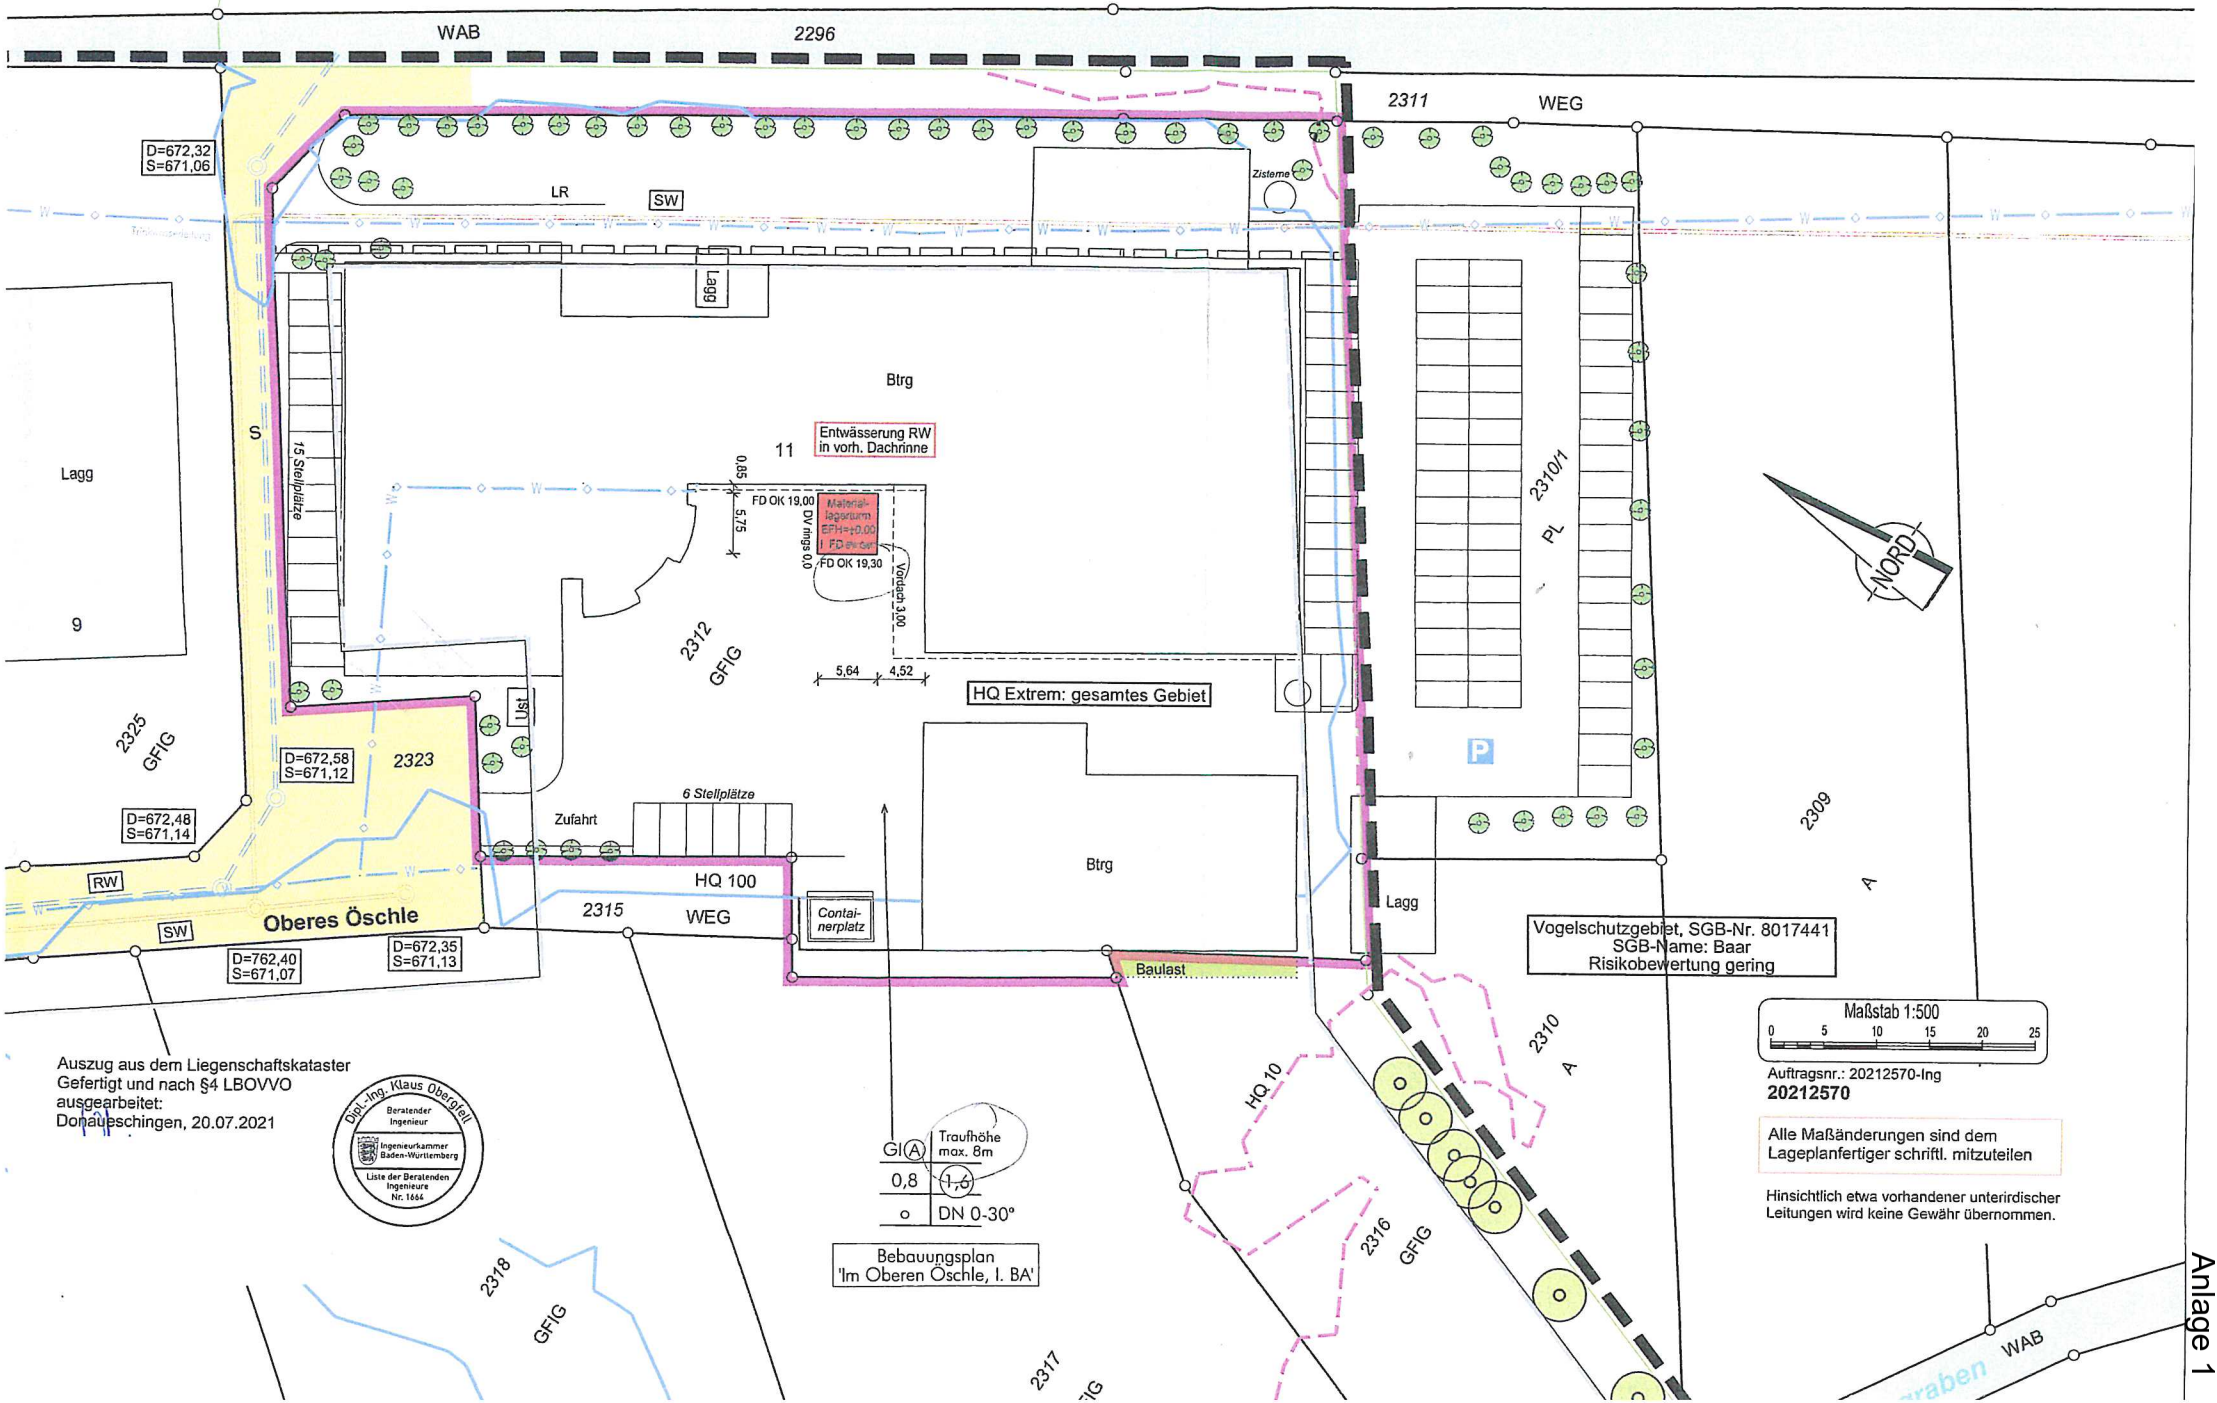

Auszug aus dem Liegenschaftskataster
Gefertigt und nach §4 LBOVVO
ausgearbeitet:
Donaueschingen, 20.07.2021

Dipl.-Ing. Klaus Obergfell
Beratender Ingenieur
Ingenieurkammer Baden-Württemberg
Liste der Beratenden Ingenieure Nr. 1664

Anlage 1