19. April 2022

Landkreis: Schwarzwald-Baar Kreis

Gemeinde: Donaueschingen

Gemarkung: Aasen

Lageplan M 1 : 500

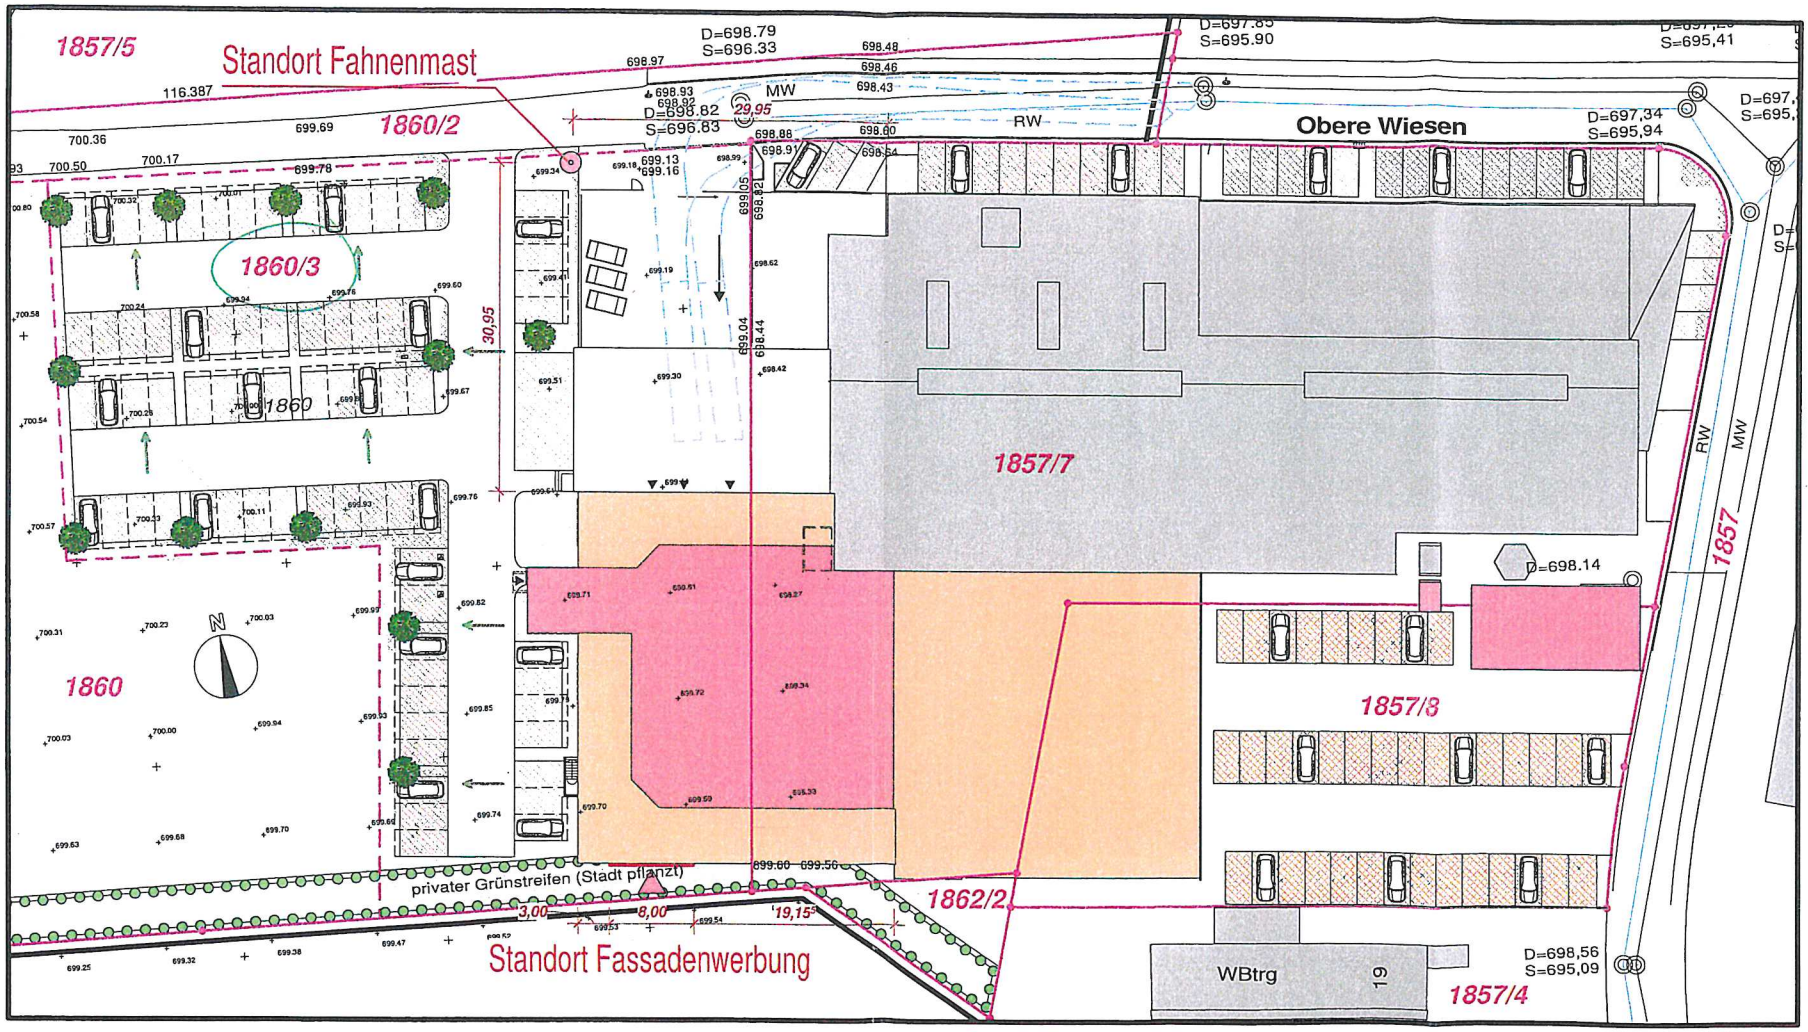

DER ARCHITEKT:

Fassadenwerbung\01_Bauantrag\00000000_Bauantrag\010_Bauantrag_Daten\STO707_BG_Fassadenwerbung.vt

I:\STO707_

Anlage 1